


Halle 15.00 x 26.00 m

Raumhöhe 6.00 m, +/- 0.00
bis 180 Personen mit Tische
bis 250 Personen max.

Foyer

Raumhöhe 3.00 m
+/- 0.00 bestehend

Türe
Ei30

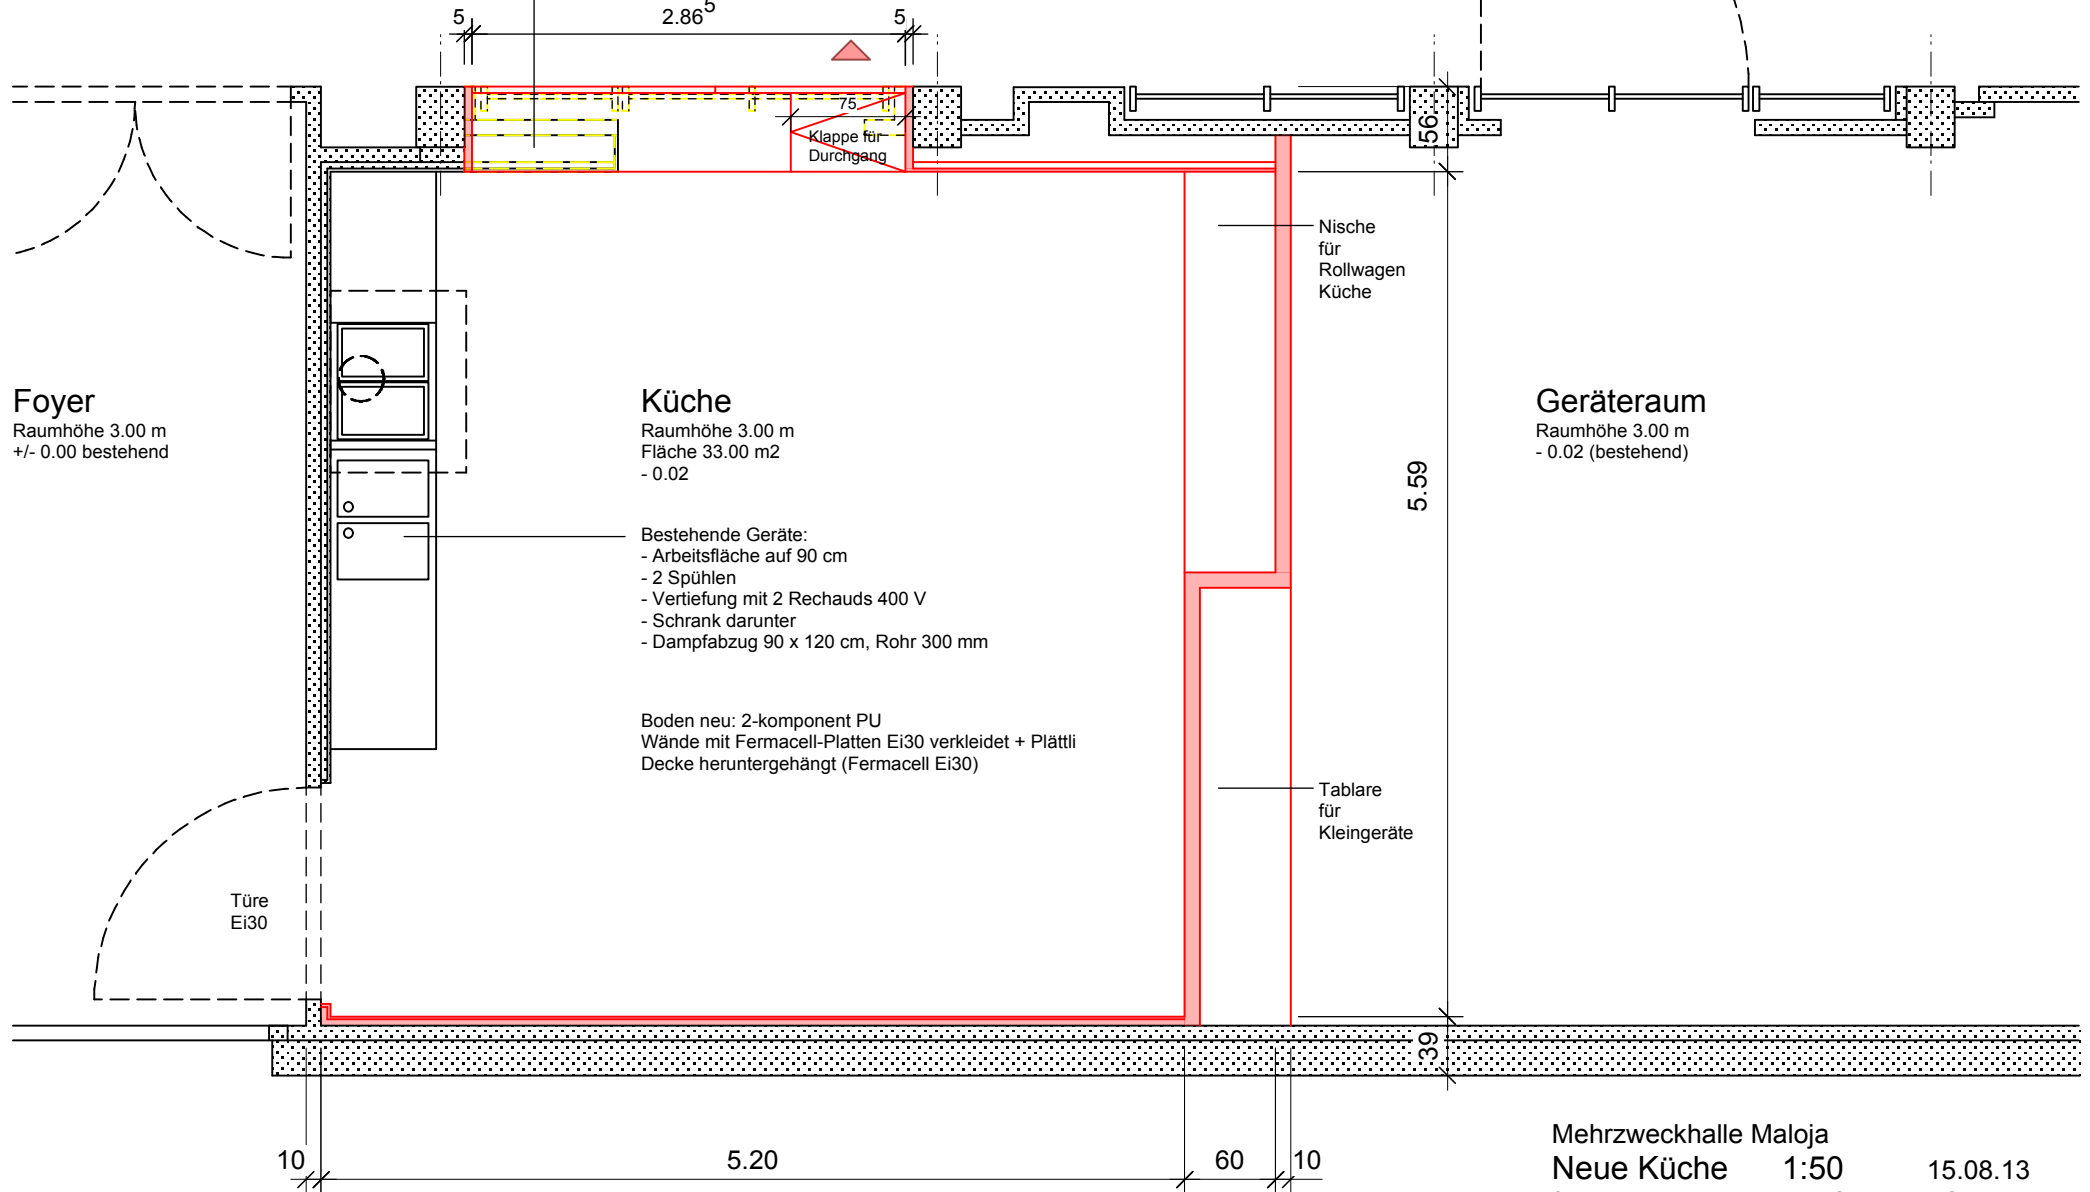

Ausgabe- und Rückgabeteke
(Abschliessbar
mit Kipptor, Höhe 2.10 m)

2.86⁵

75
Klappe für
Durchgang

Nische
für
Rollwagen
Küche

Geräteraum

Raumhöhe 3.00 m
- 0.02 (bestehend)

- Bestehende Geräte:
- Arbeitsfläche auf 90 cm
 - 2 Spühlen
 - Vertiefung mit 2 Rechauds 400 V
 - Schrank darunter
 - Dampfabzug 90 x 120 cm, Rohr 300 mm

Boden neu: 2-komponent PU
Wände mit Fermacell-Platten Ei30 verkleidet + Plättli
Decke heruntergehängt (Fermacell Ei30)

Tablare
für
Kleingeräte

10

5.20

60

10

5.59

39

Mehrzweckhalle Maloja
Neue Küche 1:50 15.08.13
fasciati sa, Resga 148, CH-7605 Stampa
Tel. 081 822 14 60 mail@fasciati-sa.ch

revidiert: 02.09.13