


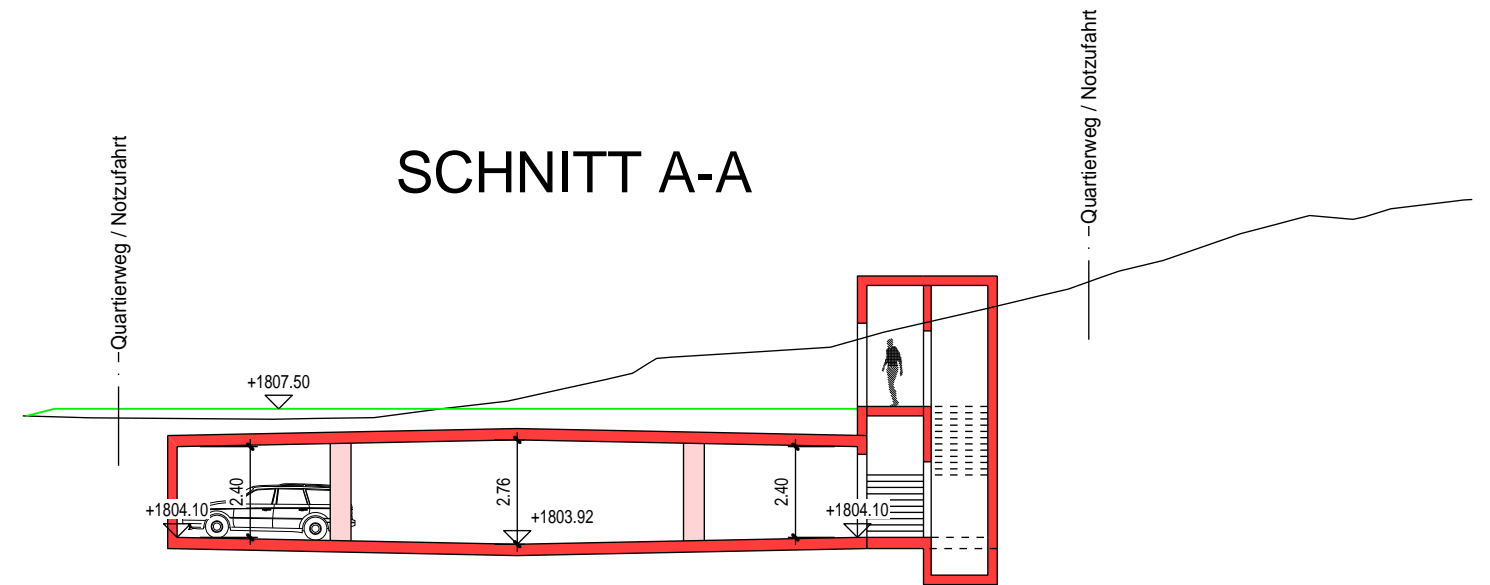


SCHNITT A-A




H= 1800 m

SCHNITT B-B

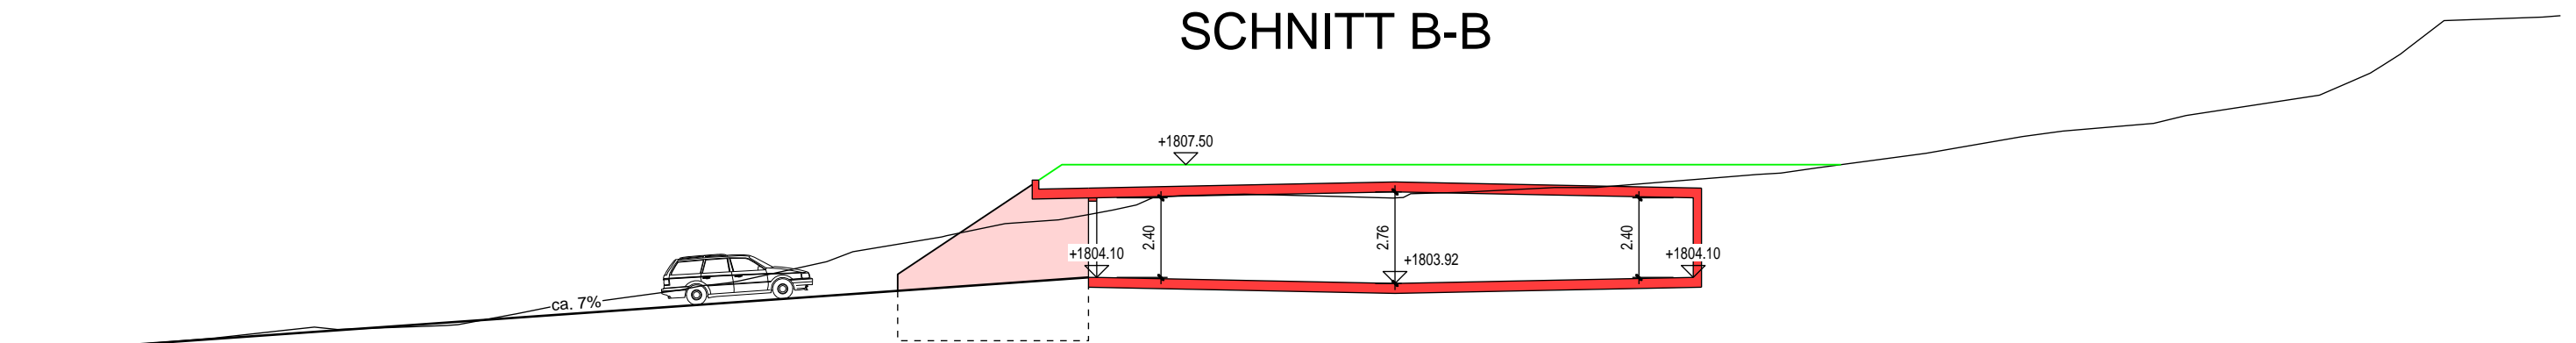

H= 1800 m

ANSICHT

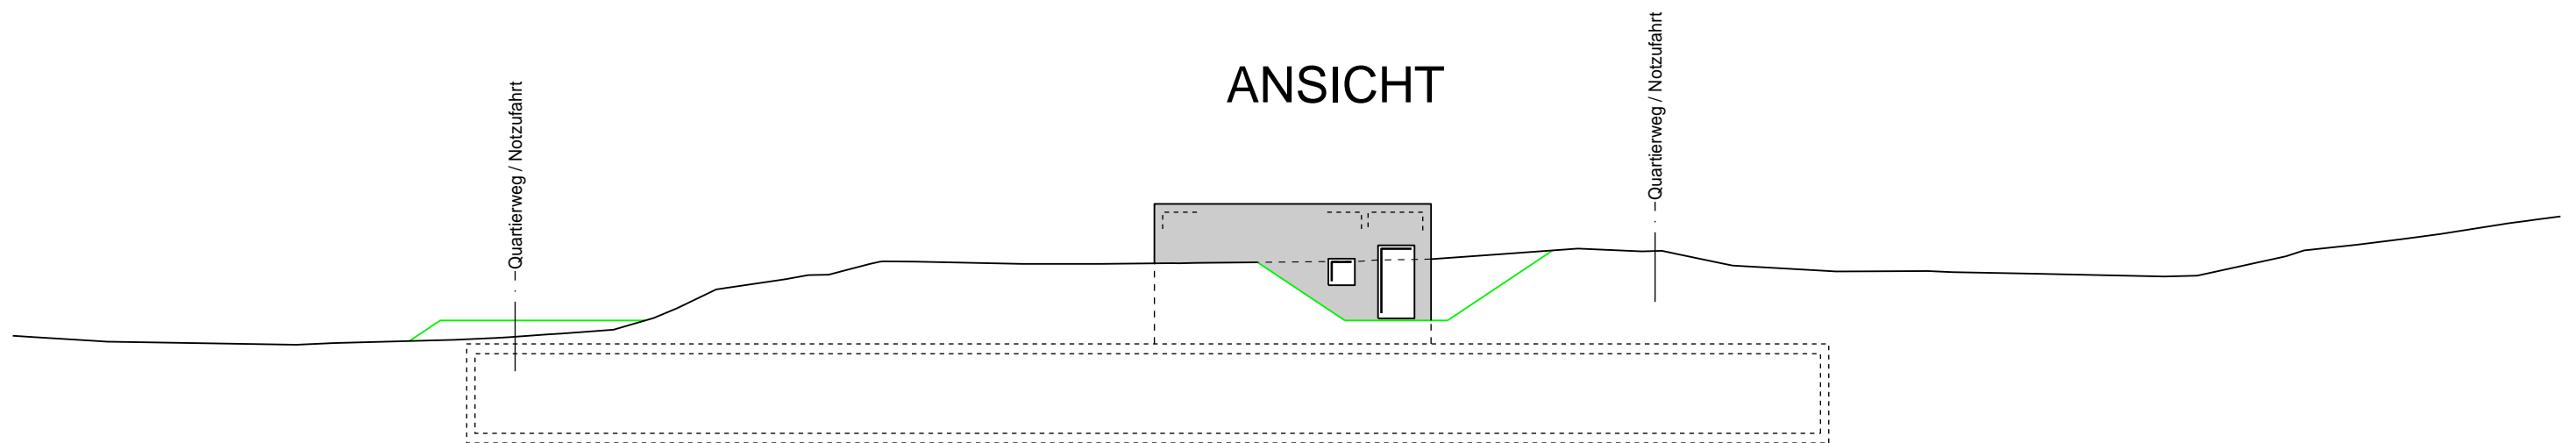

H= 1800 m