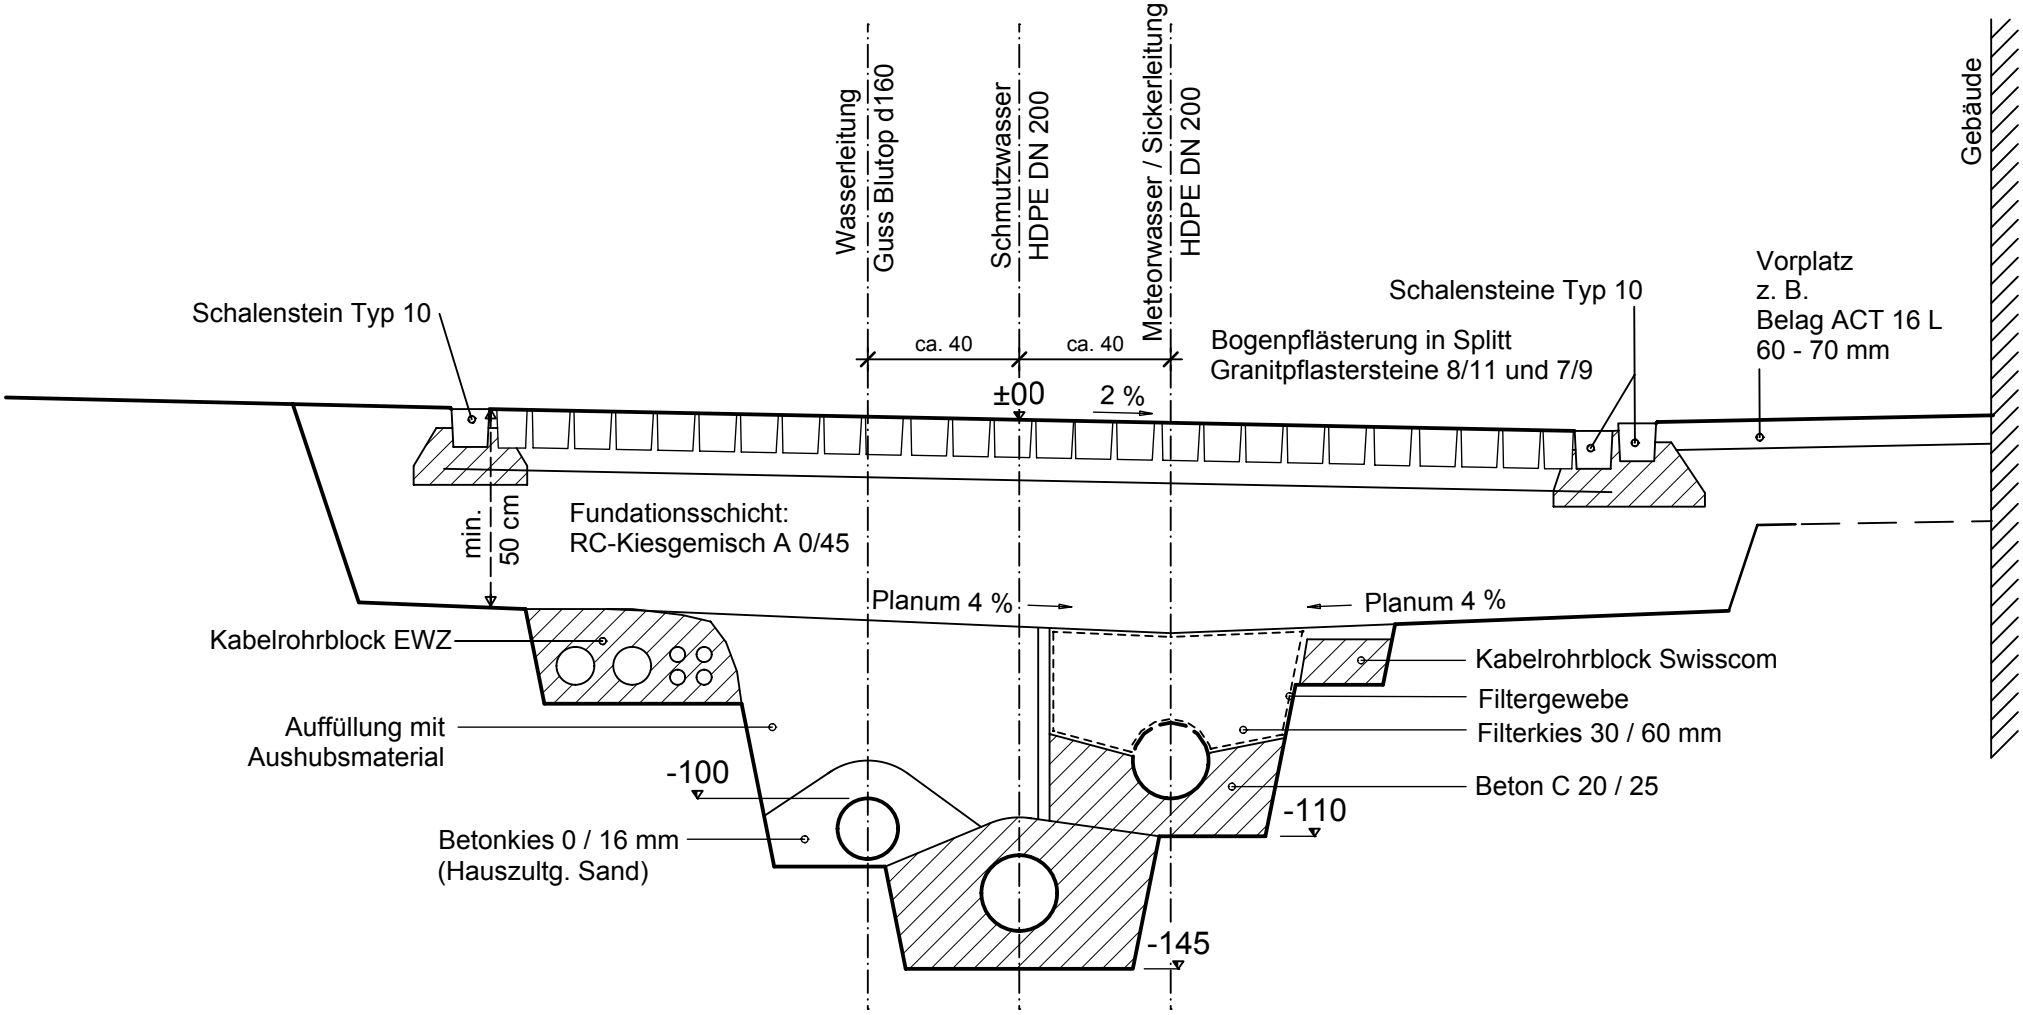NORMALPROFIL 1:20