


Soglio, Piäla  
**Sistemazione strada e infrastrutture**  
 Situazione 1:200

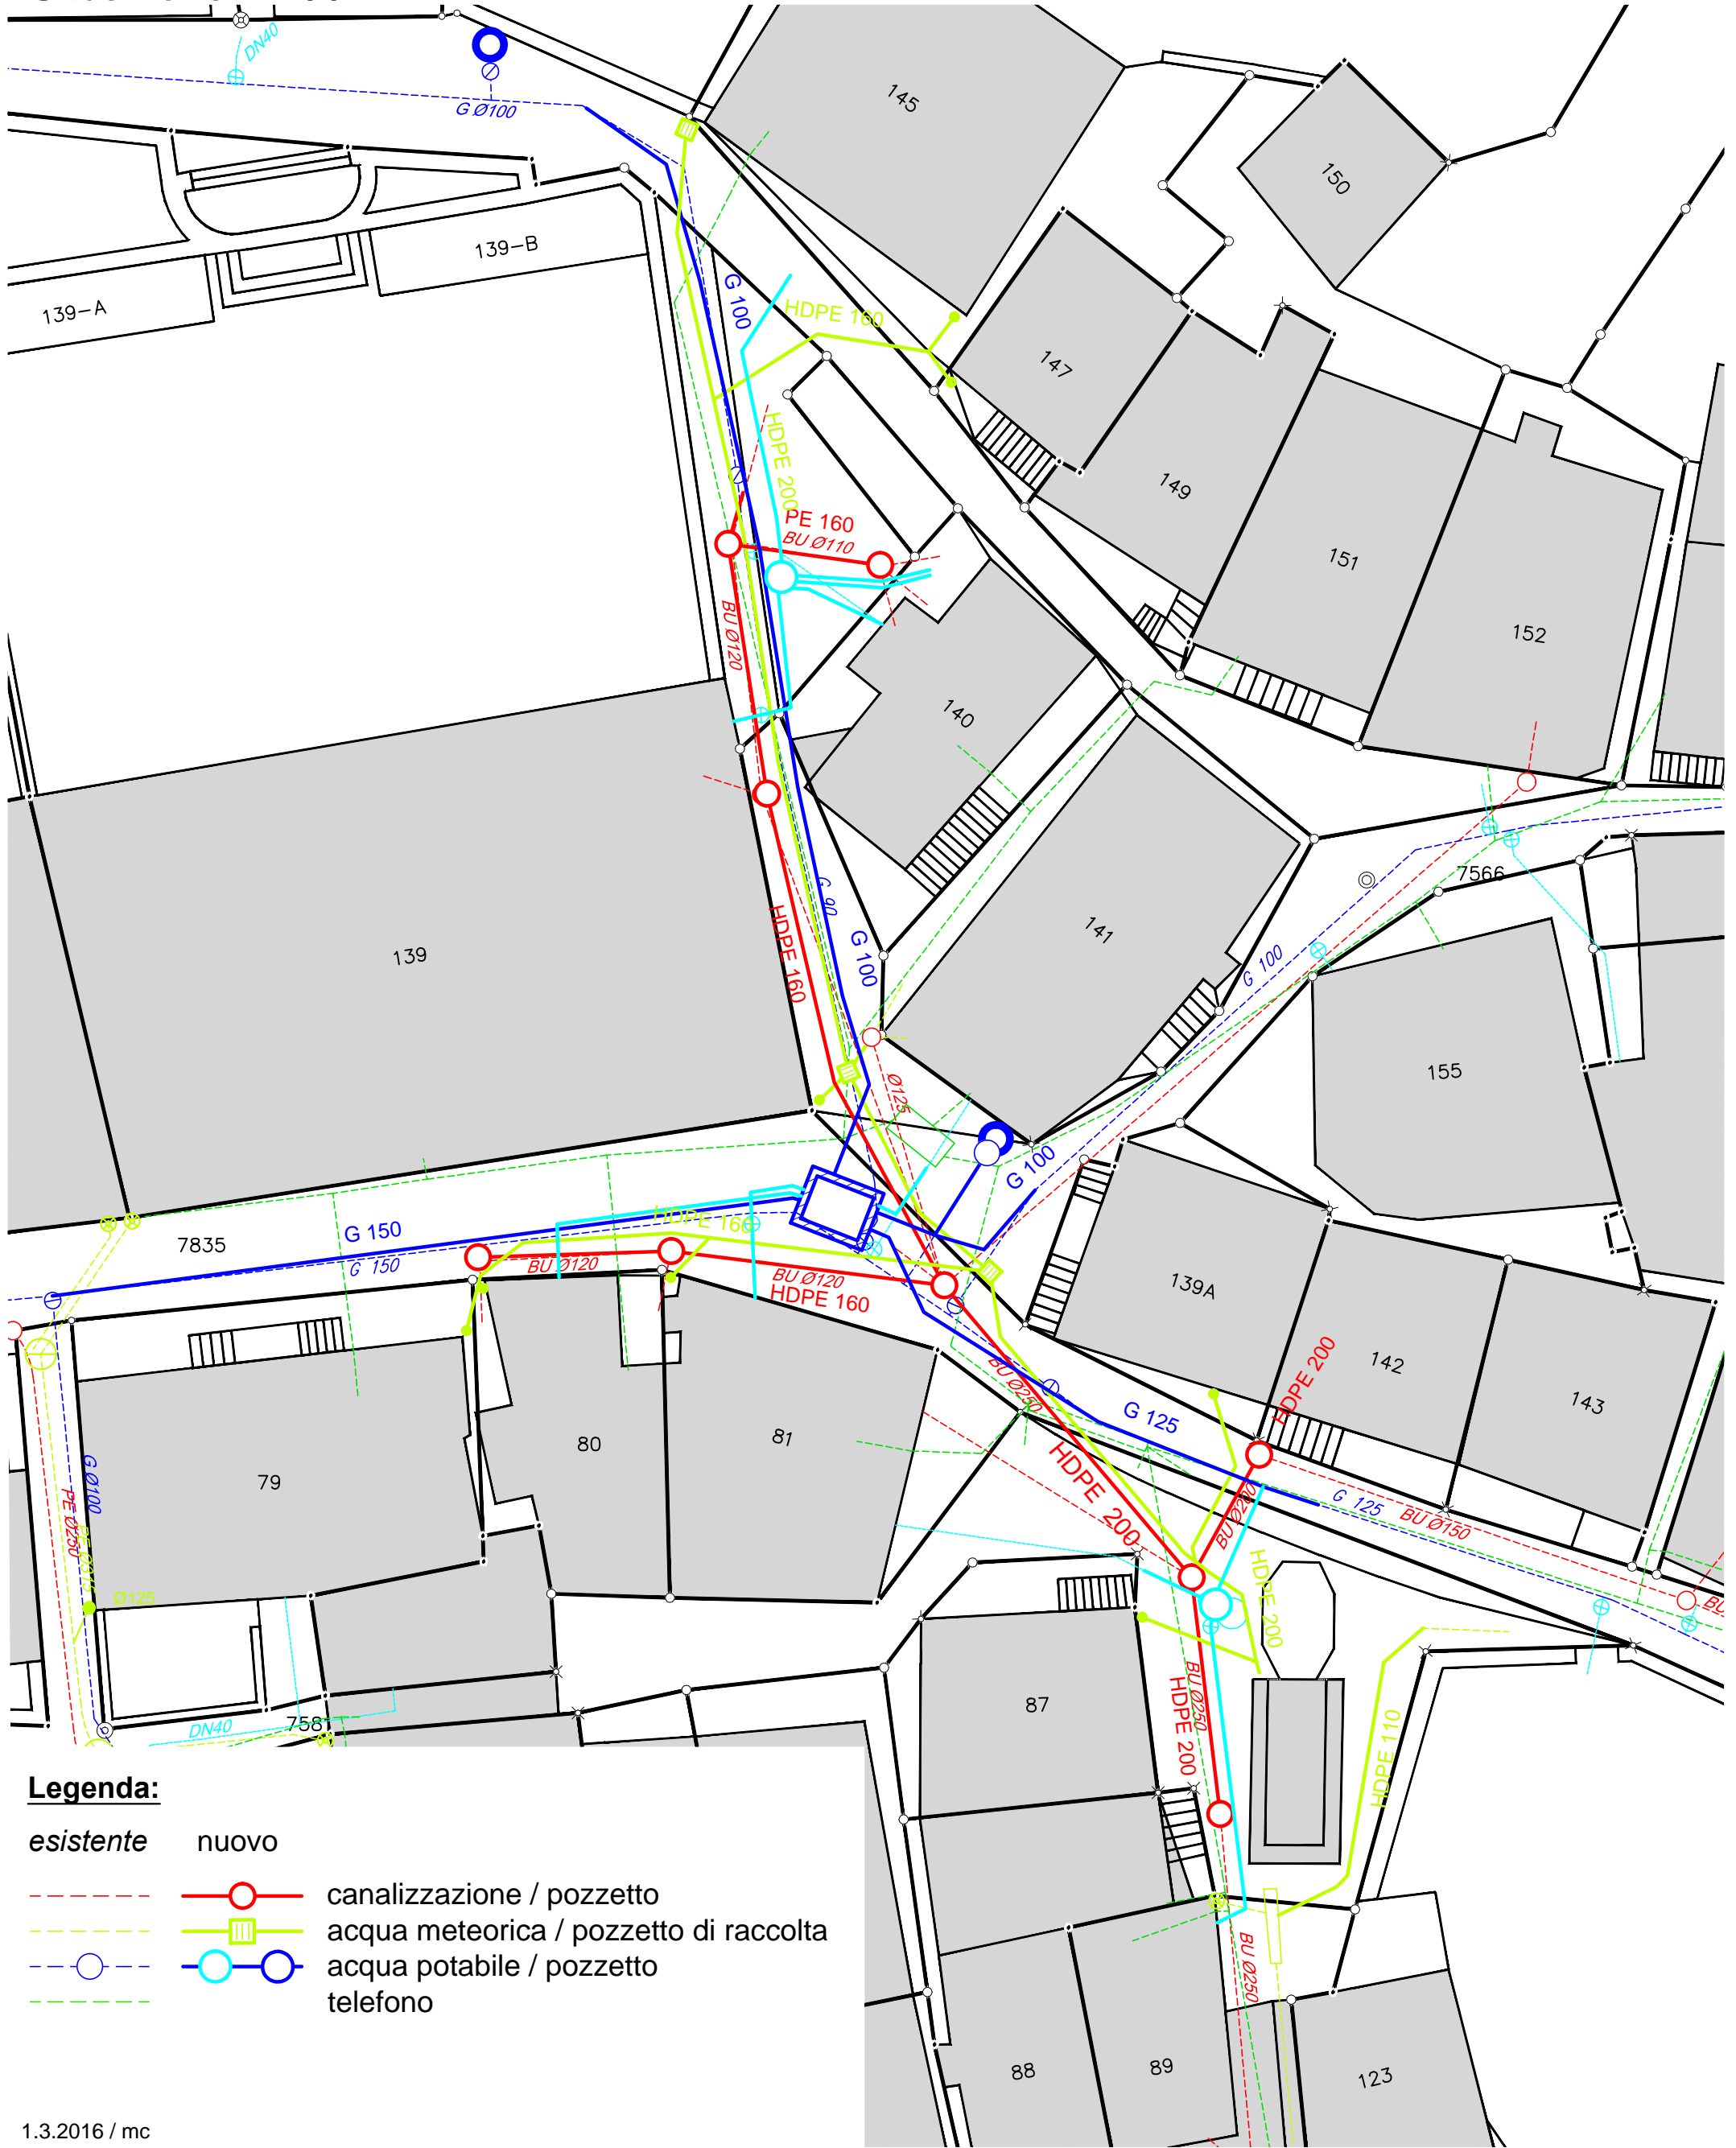

**Legenda:**

- |                  |       |  |
|------------------|-------|--|
| <i>esistente</i> | nuovo |  |
| - - - - -        | —     | canalizzazione / pozzetto              |
| - - - - -        | —     | acqua meteorica / pozzetto di raccolta |
| - - - - -        | —     | acqua potabile / pozzetto              |
| - - - - -        | —     | telefono                               |