COMUNE DI
Bregaglia

H3b Strada del Maloja / Maloja paese

Risanamento strada cantonale, marciapiede e tubazioni tratto ristorante Alpina - Casa Mota Farun

Planimetria 1:200. 1. Tratto

PROGETTO ESECUTIVO

PROVVISORIO

MARTIN GINI INGENIEURBÜRO DIPL. BAUINGENIEUR HTL/STV
7514 Maloja / Hof Bever, Tel.081/824181/35, E-Mail: martin.gini@bluewin.ch

Progetto:	Disegno:	Controllo:	Data:	Formato:	Piano Nr.:
MG	PM	MG	26.02.2016	189/60	435.90-1

Indice	Variazioni	Data	Disegno	Controllo

INDICAZIONI GENERALI

- Il ripristino delle strade e piazze interessate dagli scavi deve essere fatto sia per materiali che per finiture uguale all'esistente.
- La tubazione dell' acqua potabile in progetto deve essere posta ad una profondità tale da avere una copertura del tubo minima di 2.00 m dal filo strada di progetto e va posata senza corrispondenza.

LEGENDA

Esistente	Progetto	
		Condotta acqua potabile
		Condotta acque luride
		Condotta acque chiare
		Tubo per linea elettrica
		Tubi per linea Swisscom

Delimitazione argini
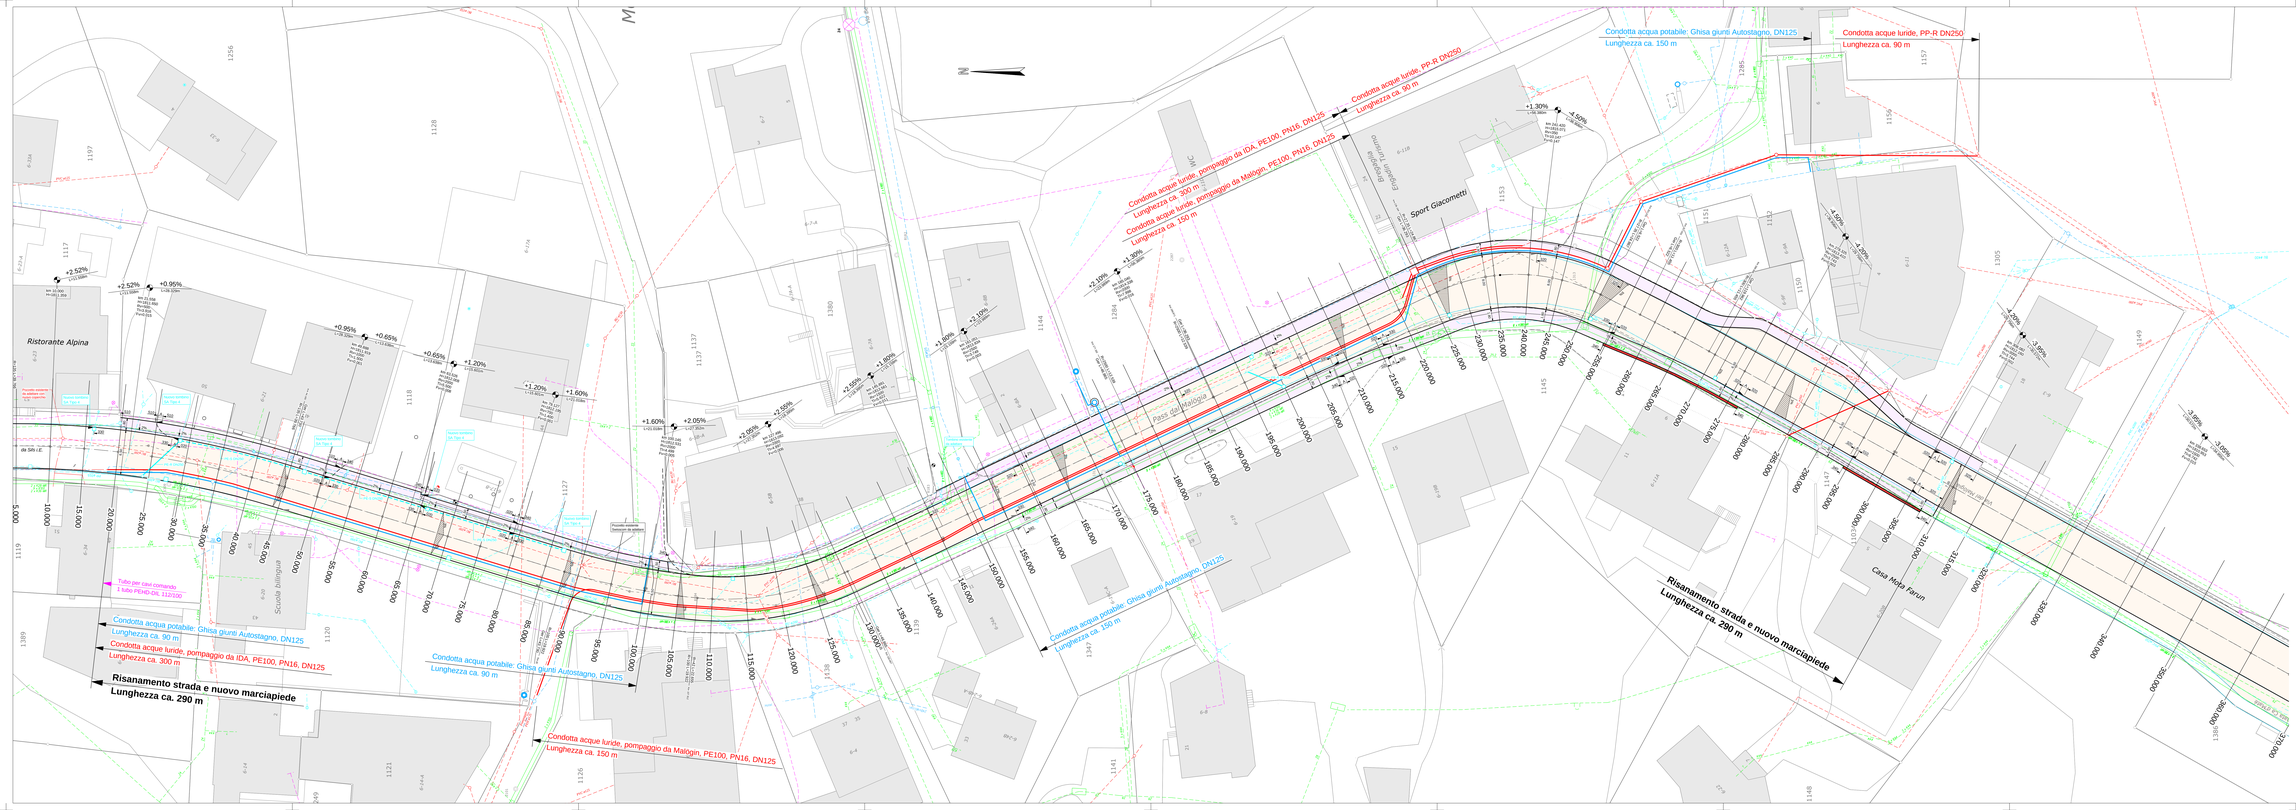
Tipo	Descrizione
3.015	Randstein RN 15 mit Schalensteien Typ 10 (Oberfläche geschliffen)
3.210	Stellplatte Sht
3.330	Randstein RN 15S mit Schalensteien Typ 15 (Oberfläche geschliffen)
3.340	Schalensteien Typ 10
3.410 (A)	Absenkstein links RN 15 / rechts RN 15S
3.420 (A)	Absenkstein links RN 15S / rechts RN 15
	Abgeschrägte Trottoirkante