

# PROGETTO DI MASSIMA

Gabinetti pubblici  
7610 Soglio




esistente



visualizzazione


ALDER  
CLAVUOT  
NUNZI  
ARCHITEKTEN  
GMBH ETH SIA




Soglio, aprile 2017

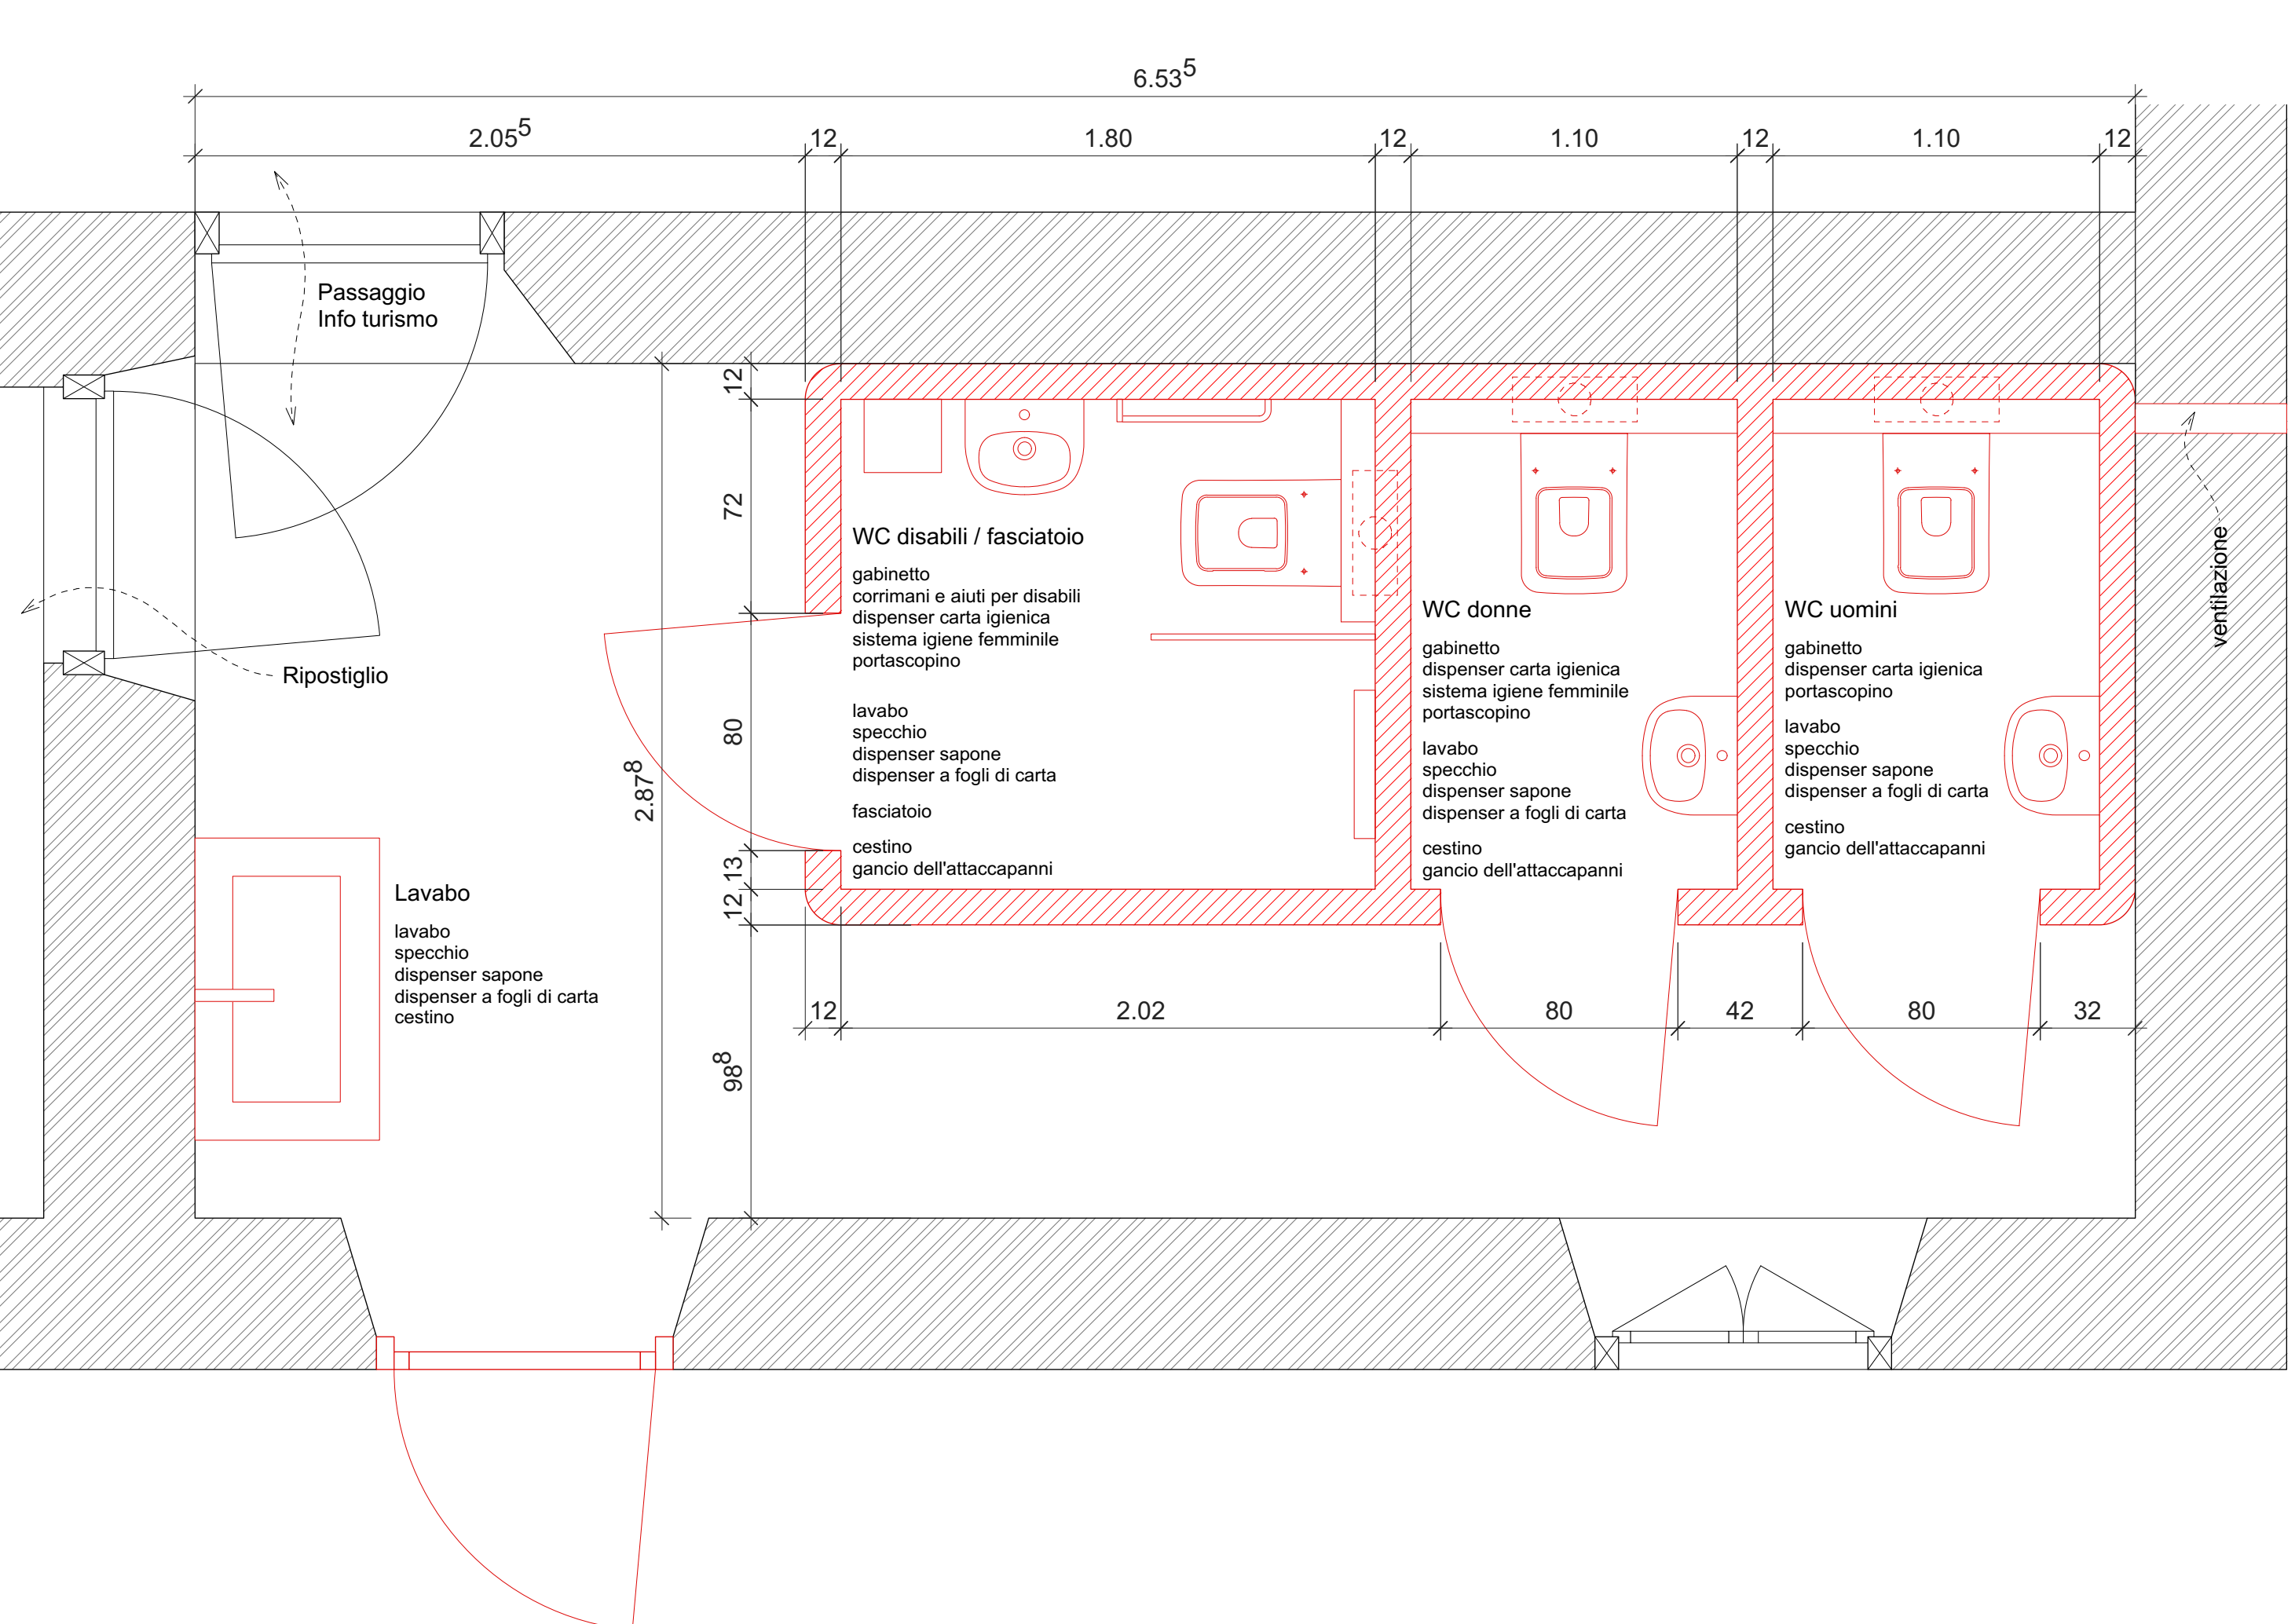

<b>ALDER CLAVUOT NUNZI</b> Architekten GmbH ETH SIA Casa 141, 7610 Soglio t: 081 822 15 00 // mail: arch@mascan.ch	Gabinetti pubblici 7610 Soglio Pianta	formato A3	disegnato MA	scala 1:20	data 04.04.2017	nr. del piano 31.001



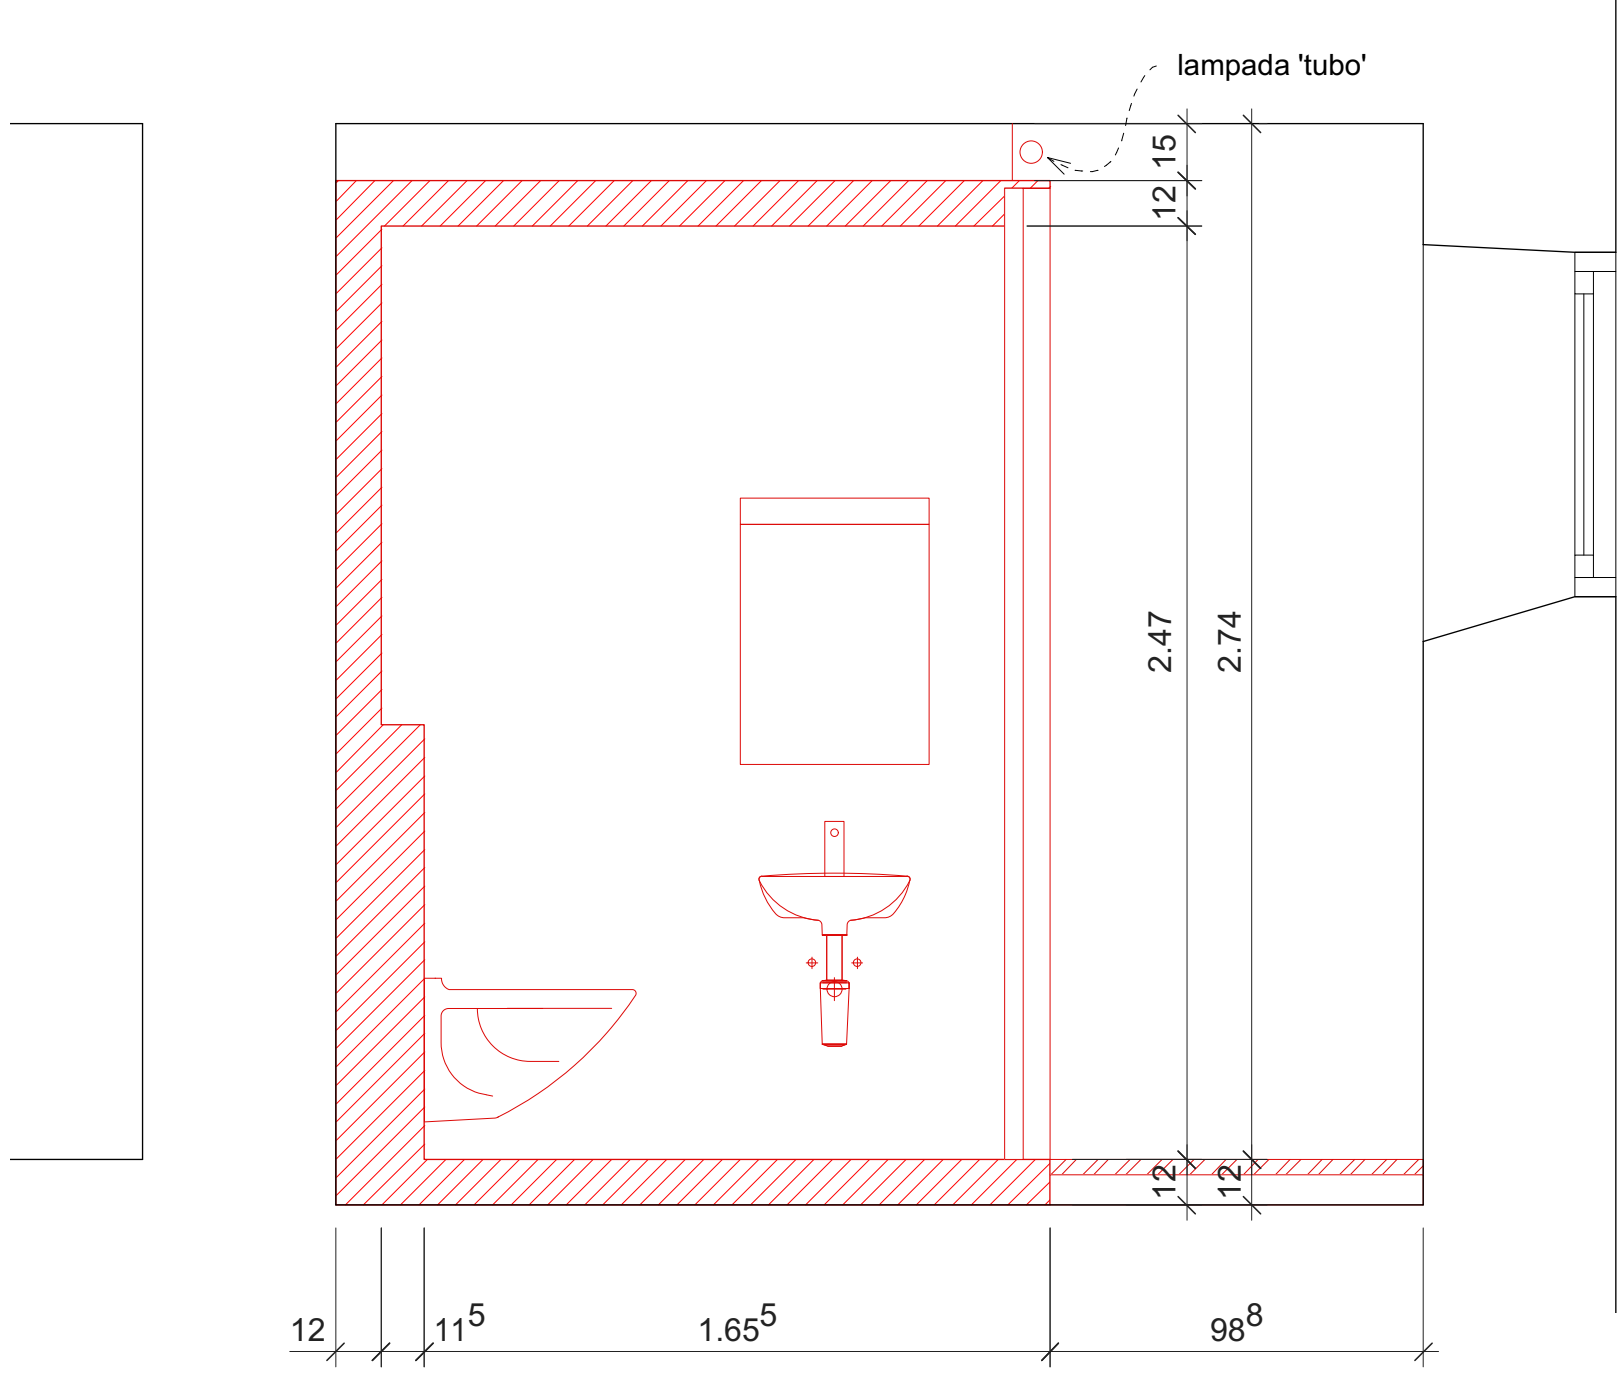

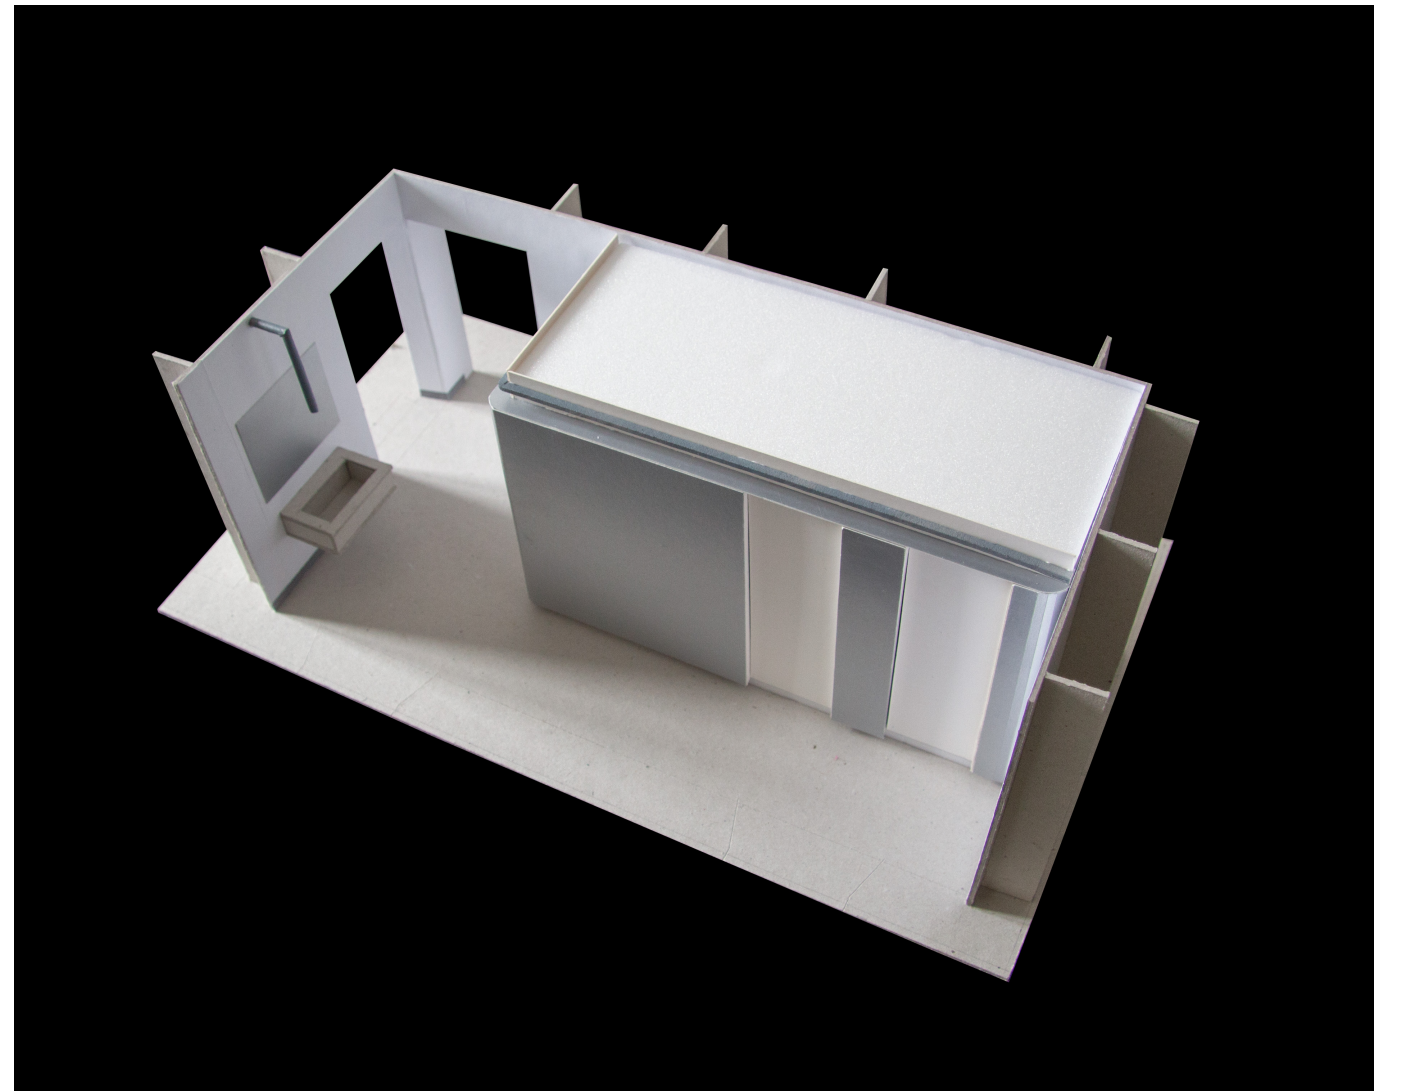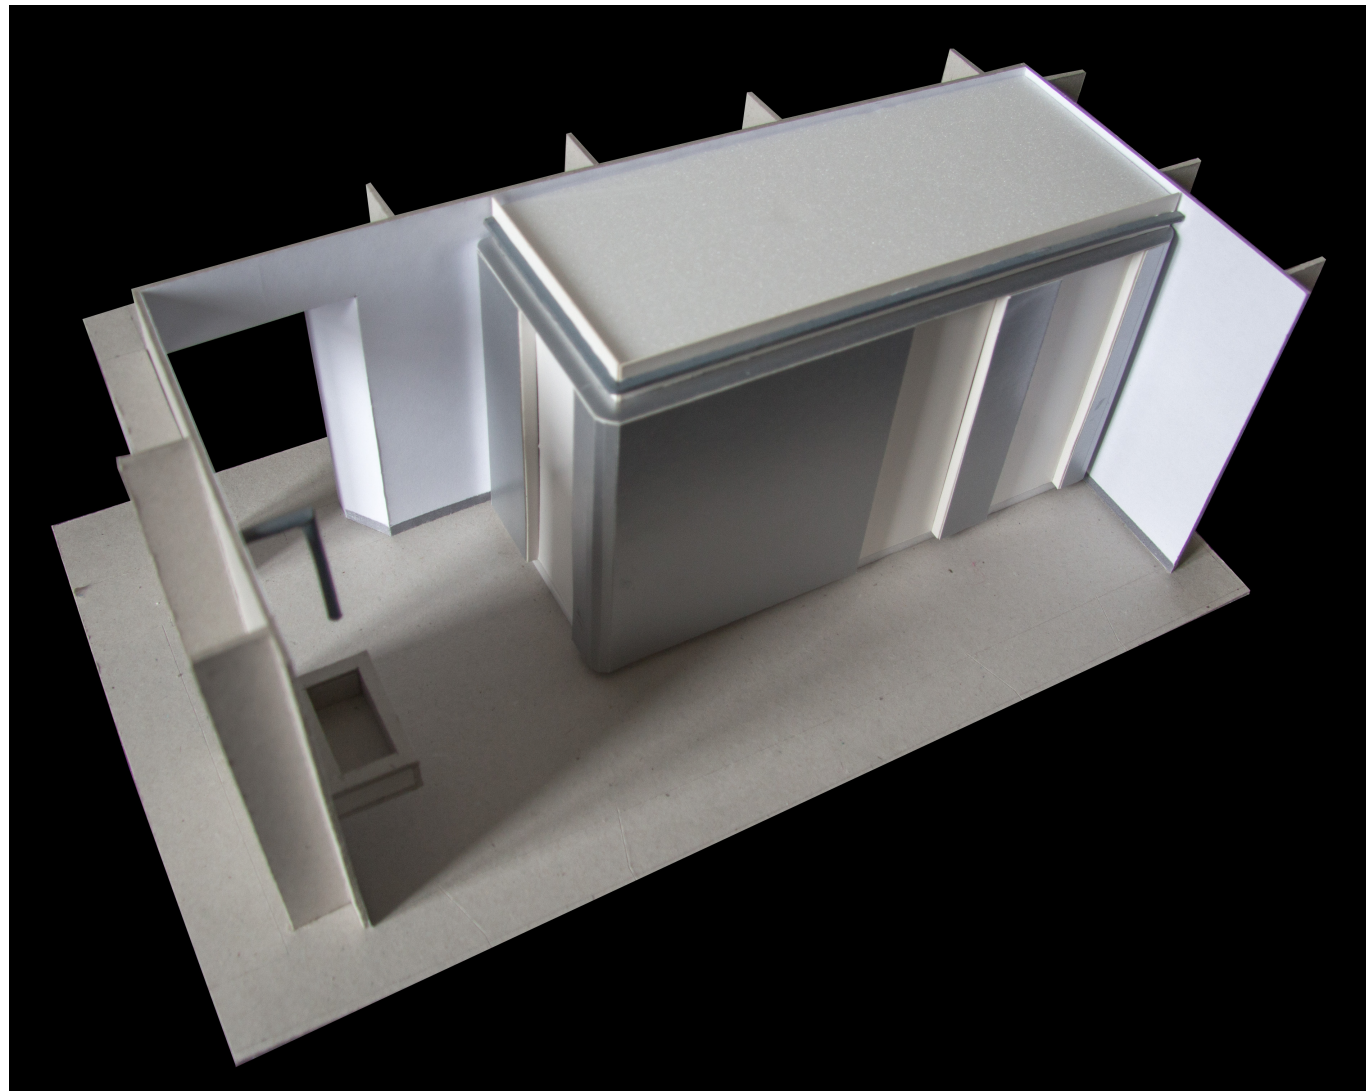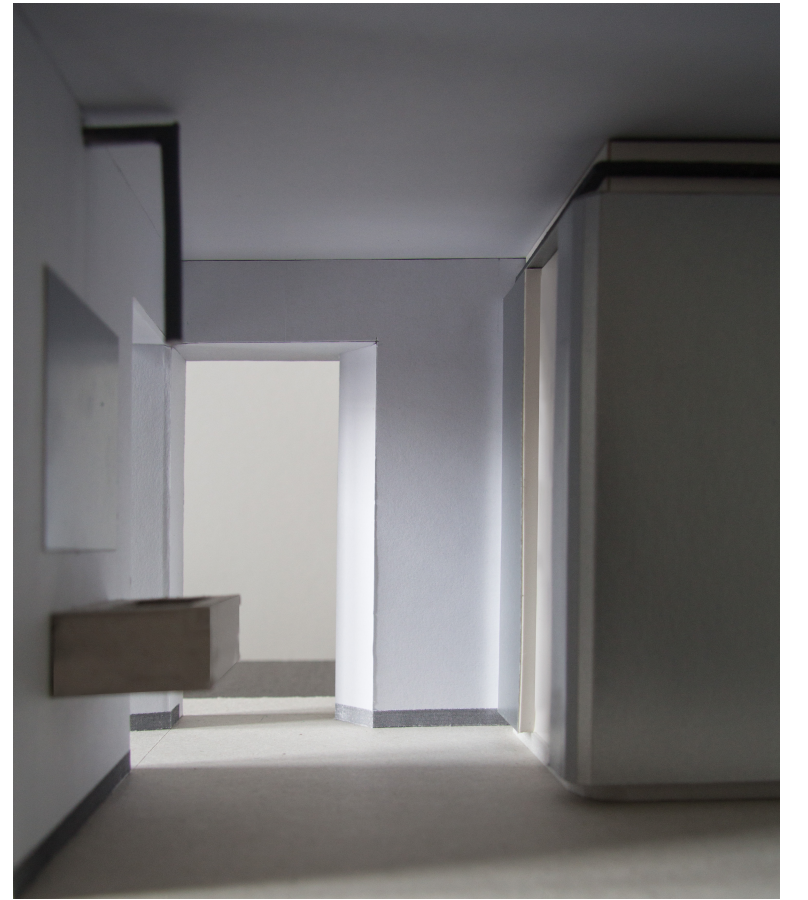

fotografie del modello