


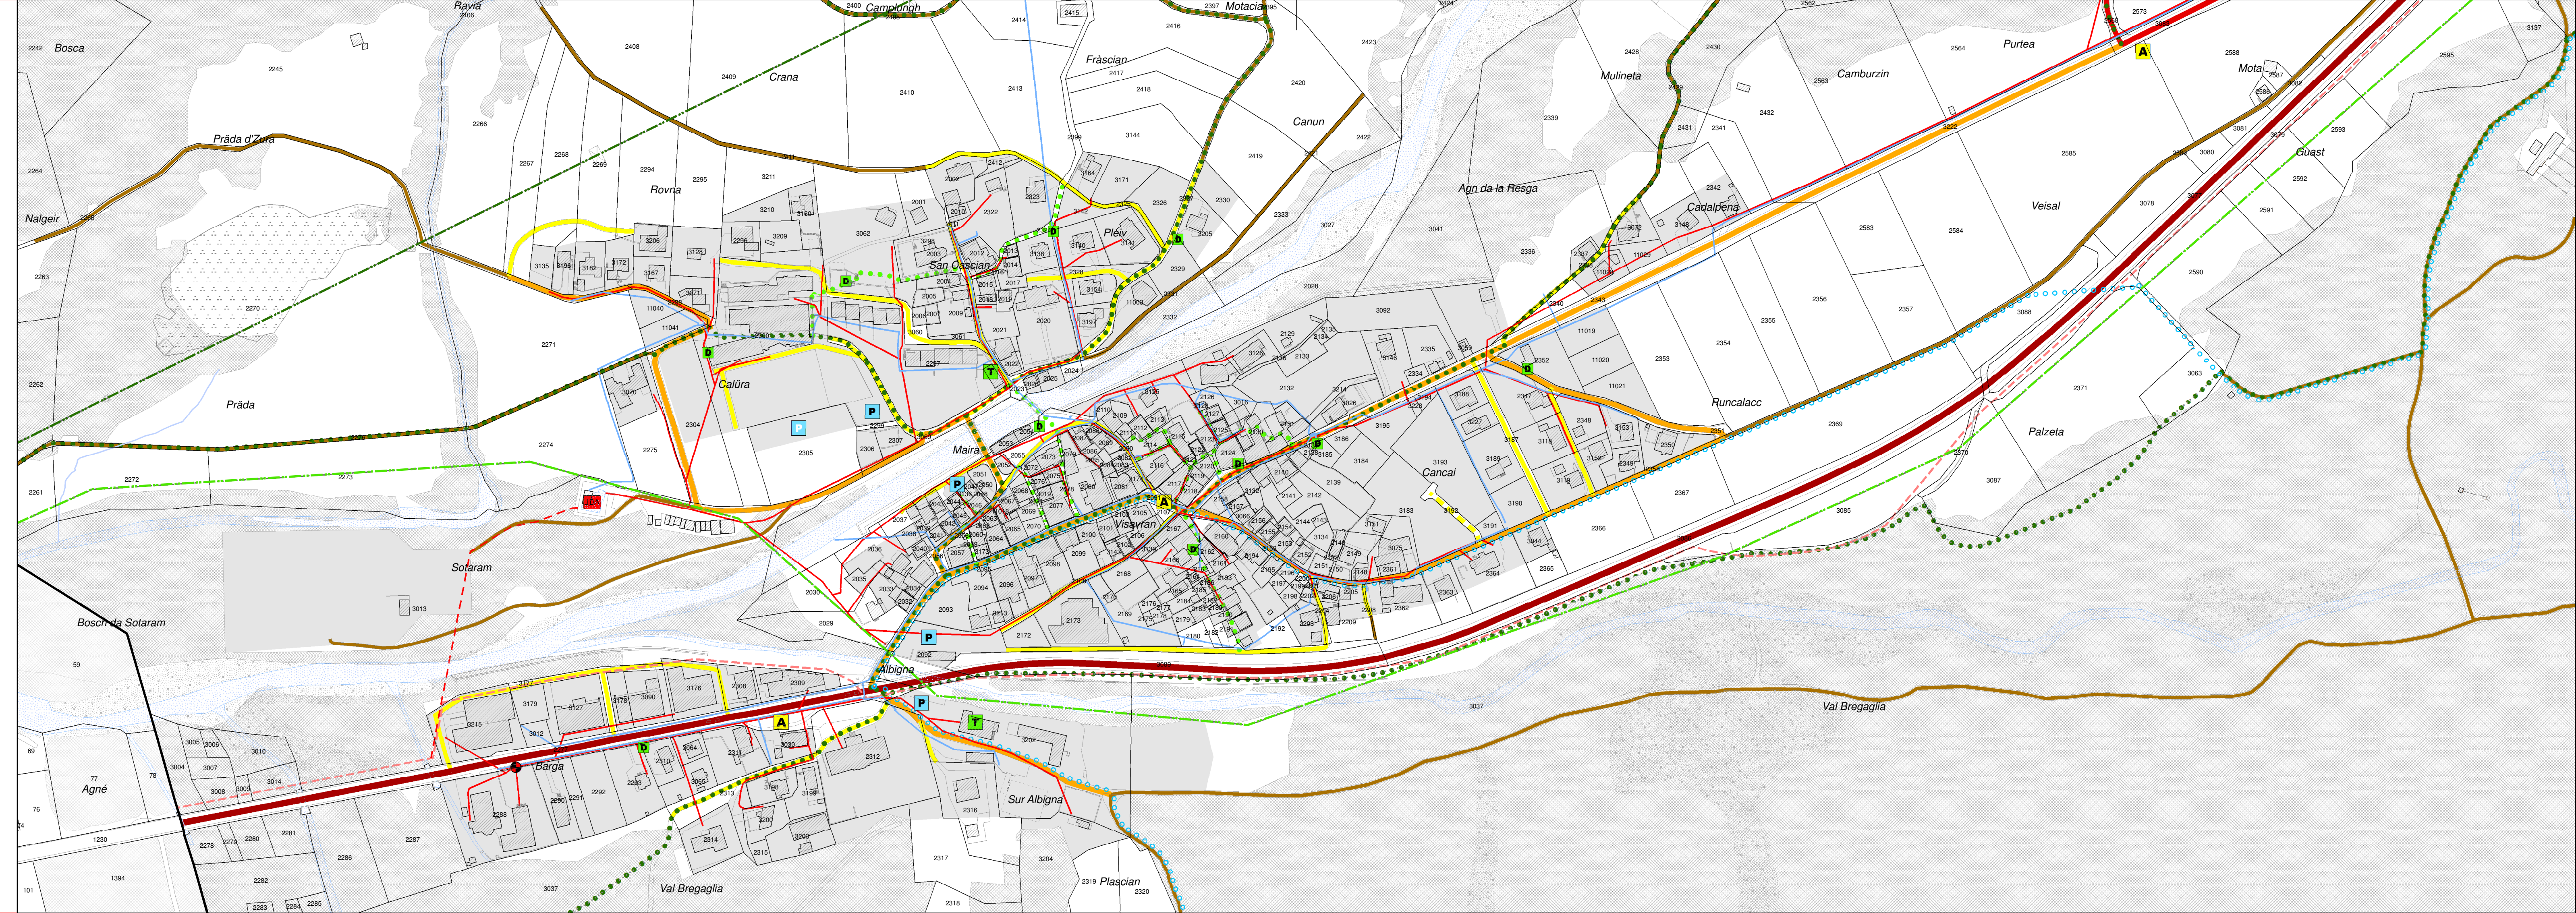

Revisione totale parte "Vicosoprano"
Assemblea comunale
Piano generale di urbanizzazione
1: 2'000
 Campeggio Mulina-Crott-Roticcio

Accettato in votazione per urna il

Il Sindaco:

Il Segretario:

Approvato dal Governo cantonale con il decreto no. _____ del _____

Il Presidente:

Il Cancelliere:

Legenda			Base legale
esistente	progettato	abrogare	
Traffico			
			Strada collettrice
			Strada di quartiere
			Strada agricola-forestale
			Percorso pedonale
			Sentiero
			Percorso mountainbike
			Parcheggio
			Fermata autostop
Servizi tecnologici			
			Acquedotto
			Condotta forzata
			Serbatoio
			Canalizzazione: condotta collettrice
			Canalizzazione
			Cabina di trasformazione
			Cabina di distribuzione
Informazioni			
			Strada cantonale principale
			Strada cantonale collettrice
			Teleriviera
			Linea di alta tensione
			Linea di media tensione
			Area edificabile
			Area per utilizzazione edilizia futura
			Area boschiva


 Gänggelistr. 7 | CH-7000 Chur | T 081 254 38 20 | F 081 254 38 21 | info@stw.ch | www.stw.ch
 Data: 21.01.2011_Ac / 03.04.2013_Ac | Oggetto: 2032.1 | Formato: 126 / 50 cm

