COMUNE DI Bregaglia

Quartier La Motta, Teilgebiet Creista - Erschliessung

Vorprojekt / Situation 1:200

Rev. A : 18.04.2013

MARTIN GINI INGENIEURBÜRO
DIPL. BAUINGENIEUR HTL/STV
7457 BIVIO, Tel. 081/6845355 - 7516 MALOJA, Tel. 081/8243536

Datum : 06.06.2011
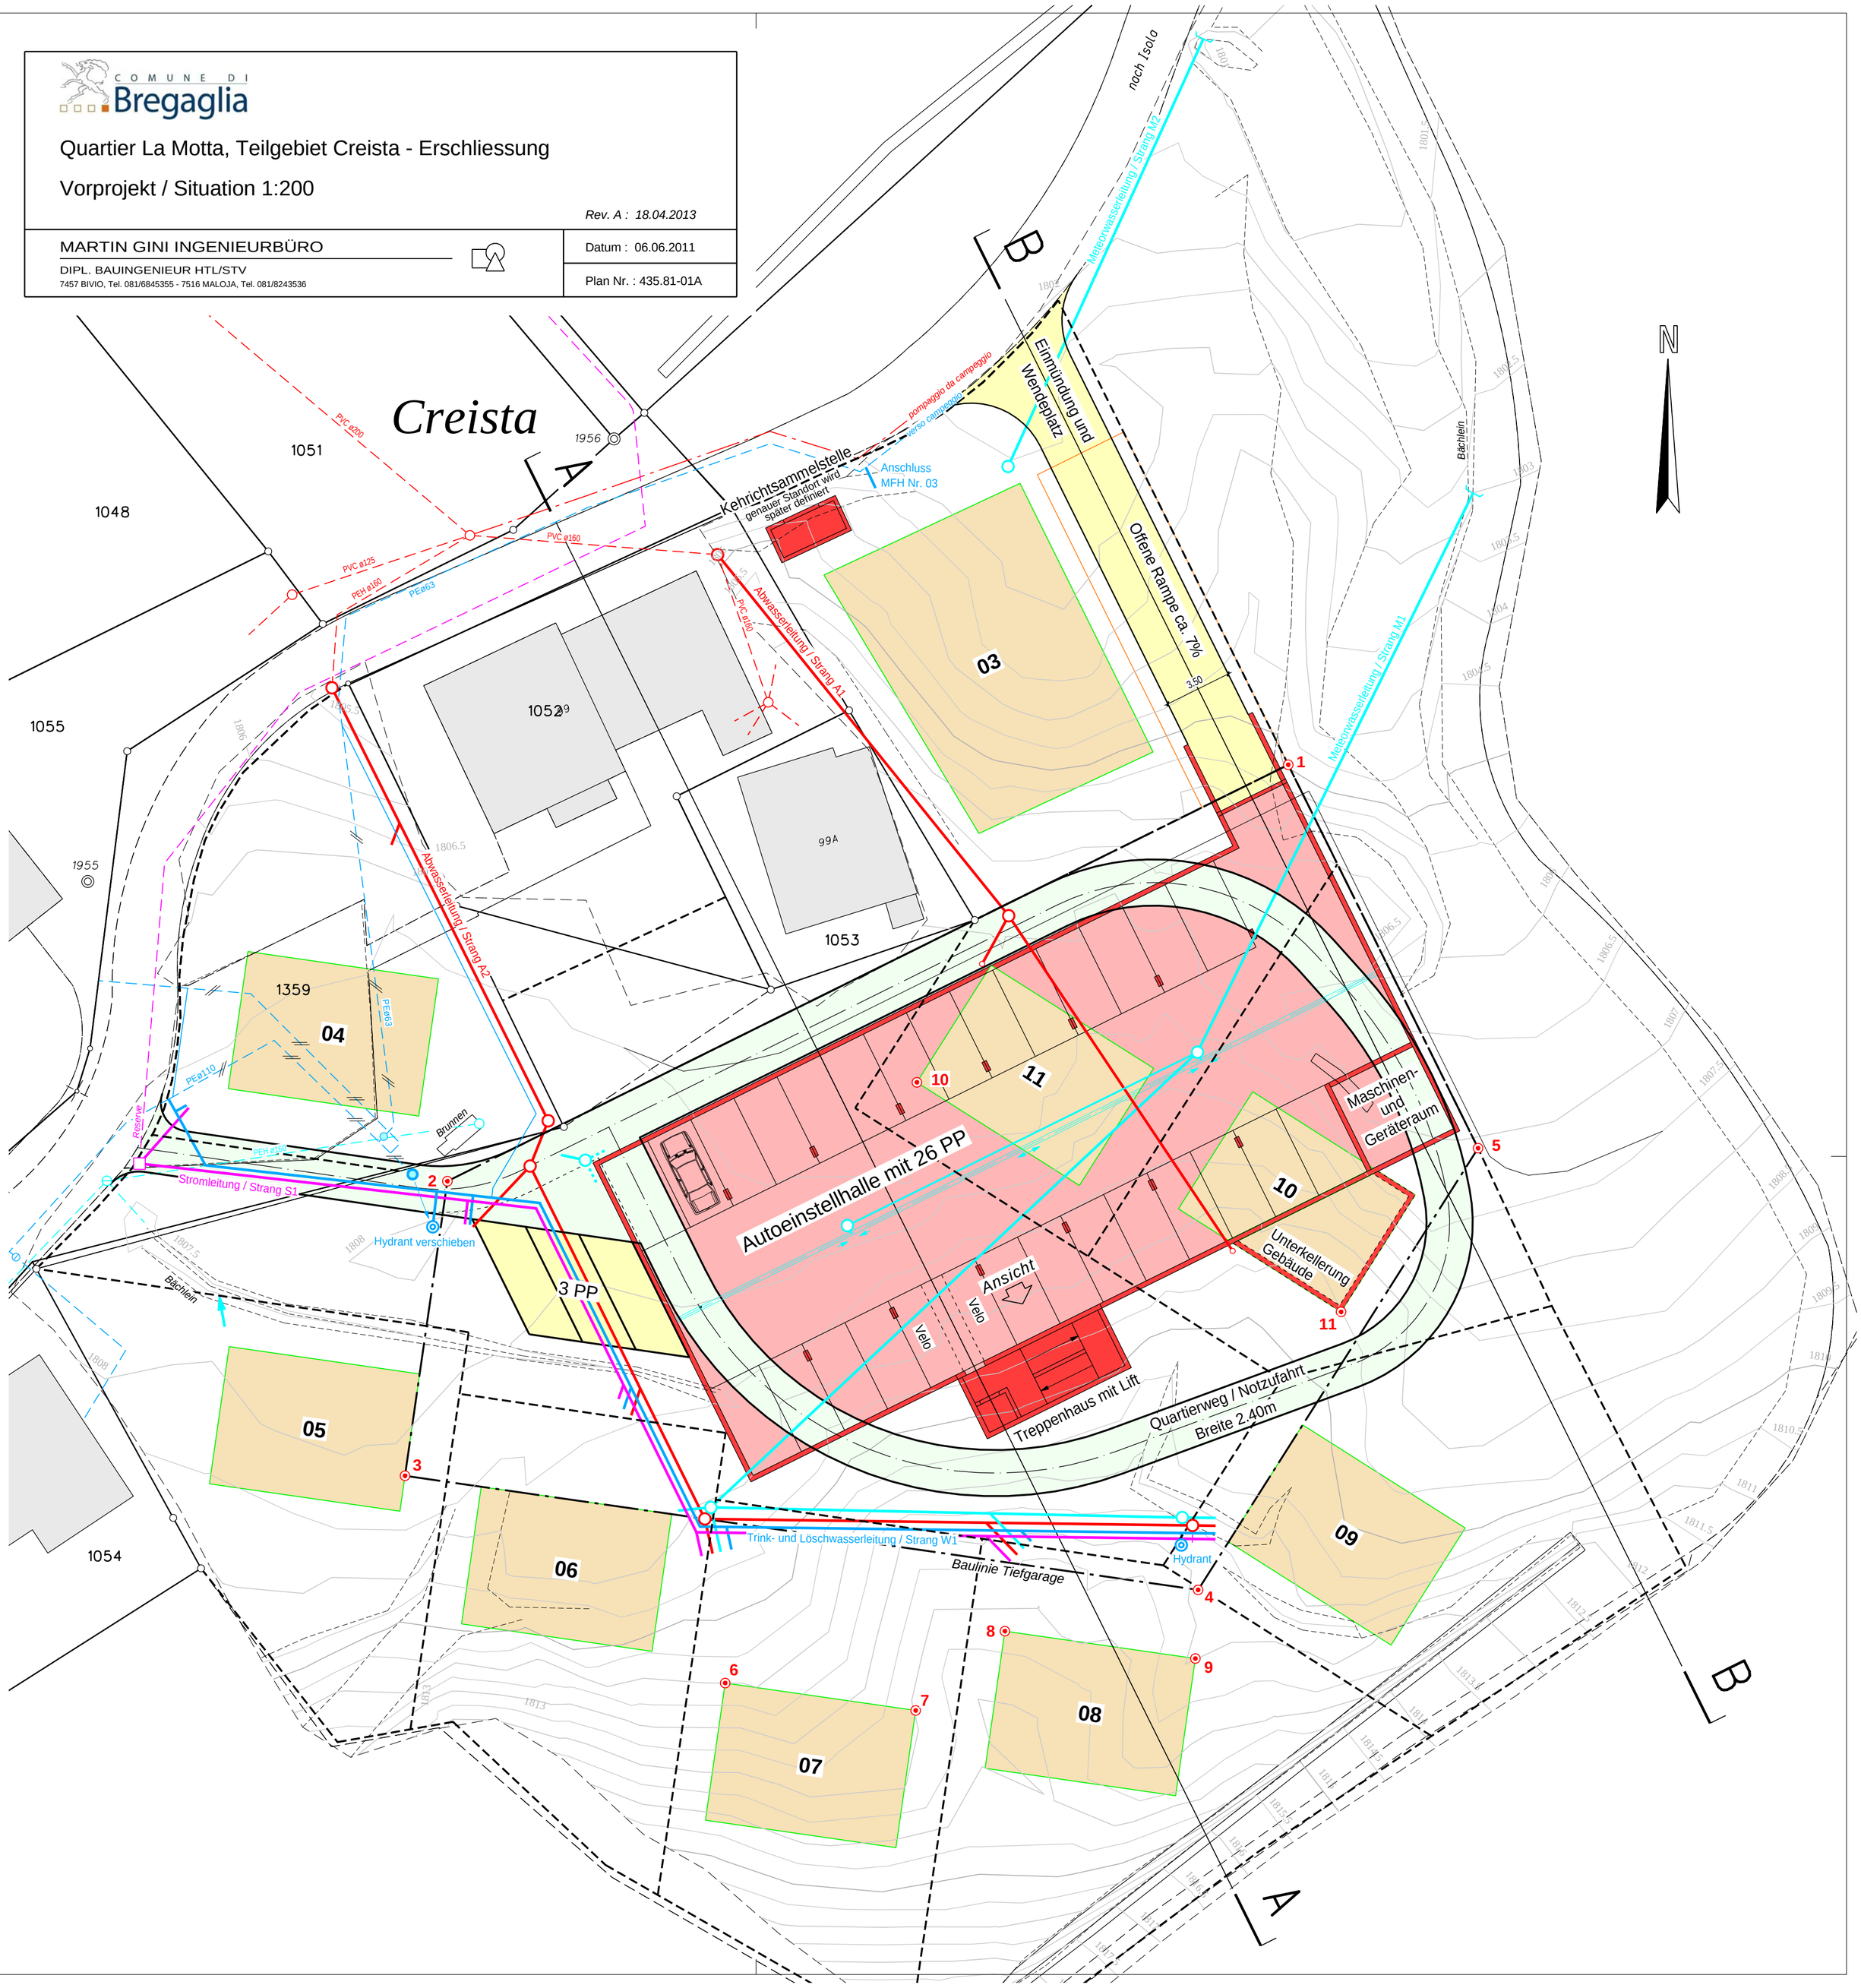
Plan Nr. : 435.81-01A