COMUNE DI BREGAGLIA

MURGANG BONDO VOM AUGUST 2017

DEPONIE PALÜ
PROGETTO DI PAESAGGIO

PIANO E SEZIONI DI MASSIMA

STUDIO PAOLO BURGI ARCHITETTO PAESAGGISTA 6526 CAMORINO
T 091 857 2729 F 091 857 3626 burgi@burgi.ch www.burgi.ch

Piano Nr.	1.09
SCALA	1:1000
Format	A0
Data	25.5.2018
REV	

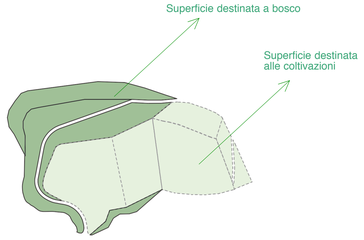

SEZIONE TIPO - SCALA 1:200

In questo profilo tipo sono rappresentati diversi elementi che caratterizzano la deponia.
Partendo dal basso si può notare l'arrotonadmento del piede della scarpata con una striscia coltivabile al limite del nuovo bosco.

Salendo il profilo si incontra il sentiero che collega il primo livello della deponia al castagneto esistente.
Si nota il livello raggiunto dopo la prima fase di deposito ultimata a fine 2017. Sono inoltre visibili alcuni interventi, realizzabili in un secondo momento, ai bordi delle scarpate per rendere più fluidi i cambiamenti di pendio. Più in alto si intravede la ex-pista di cantiere ridimensionata per permettere l'accesso al secondo livello ai veicoli agricoli .

La sezione mostra come, dopo una prima fase di costruzione della topografia, gli spigoli verranno smussati e coperti di vegetazione. Tale operazione permette di avere una superficie piu' naturale e rendere dunque il progetto perfettamente integrato all'interno del contesto, senza risultare un elemento distaccato e artificiale. Questa operazione verrà effettuata unicamente nelle aree di maggiore pendenza, e quindi non destinabili alla coltivazione.

Al piede della scarpata vi è la possibilità di ridurre ulteriormente la pendenza (rapporto 1:5) per rendere ancor meno invasivo l'intervento.

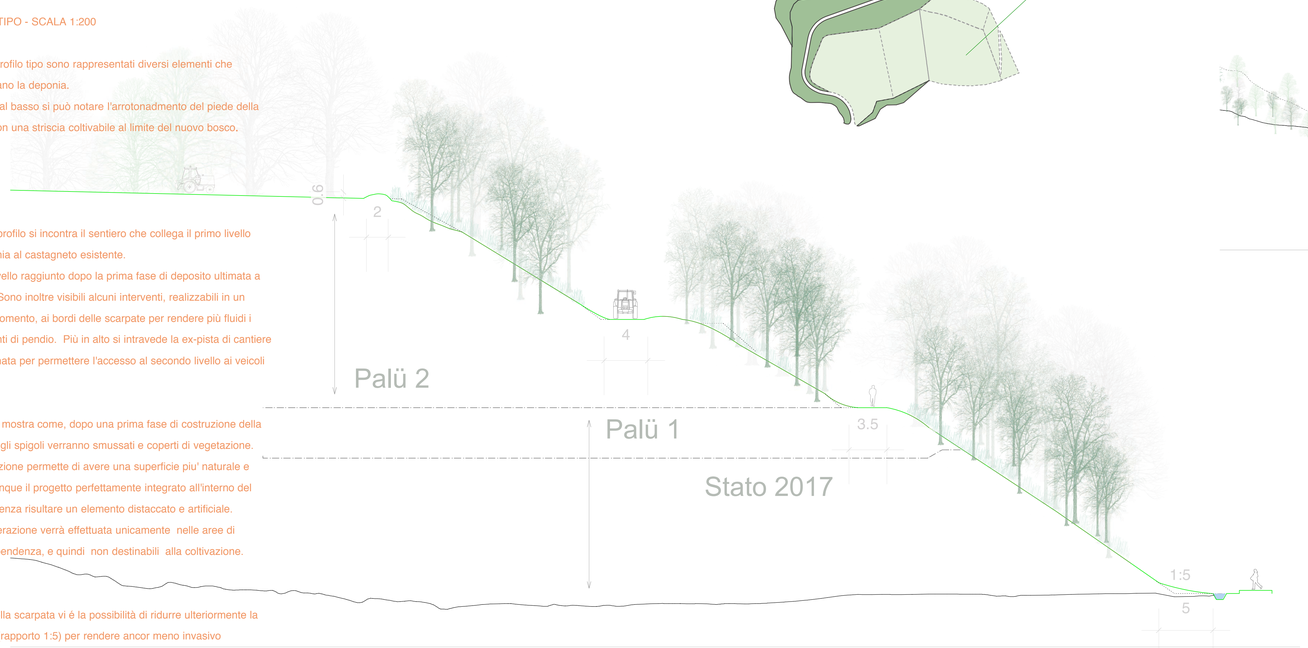

SEZIONE SCALA 1:1000

La sezione mostra come il progetto si integri perfettamente all'interno del paesaggio. Le forme utilizzate, le altezze e le pendenze rispecchiano quelle delle montagne circostanti.

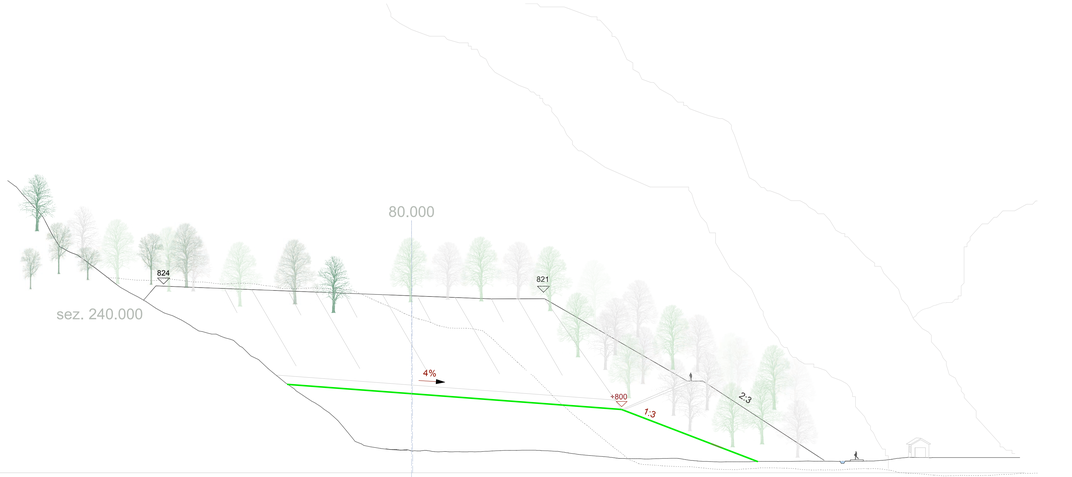

SEZIONE SCALA 1:500

Sezione longitudinale n. 80 a confronto con la sezione n. 240.

PIANO TECNICO SCALA 1:1000

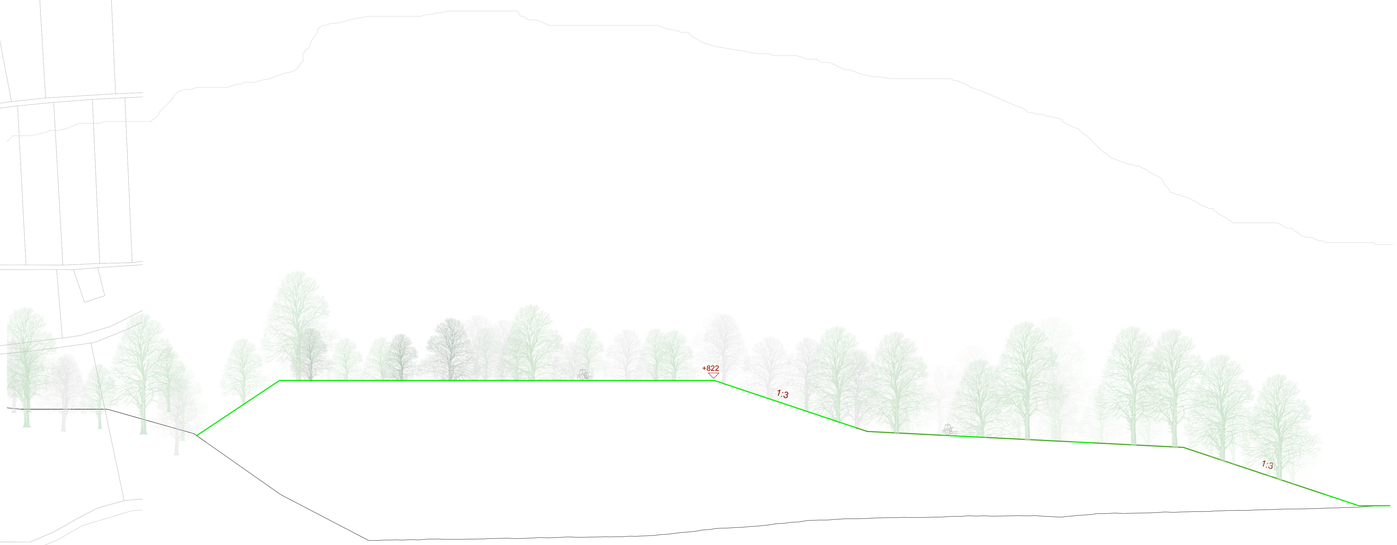

SEZIONE LONGITUDINALE SCALA 1:500

La sezione longitudinale mostra l'ampia percentuale di superficie piana destinata alle funzioni agricole. Tramite la lieve pendenza (rapporto 1:3) anche le superfici inclinate di collegamento possono essere destinate alle coltivazioni.