

Comune di Bregaglia, CP 36, 7606 Promontogno

NUOVA VASCA PER IL COLATICCIO
TRASFORMAZIONE STALLA IN LOCALE MUNGITURA

FONDI 9099 E 9101 SULL'ALPE PREDÀ, VAL MADRIS


Il sindaco Il segretario comunale

Anna Giacometti Danco Dell'Agnese


Promontogno, 1° marzo 2018




Estratto dalla cartina geografica 1:25'000

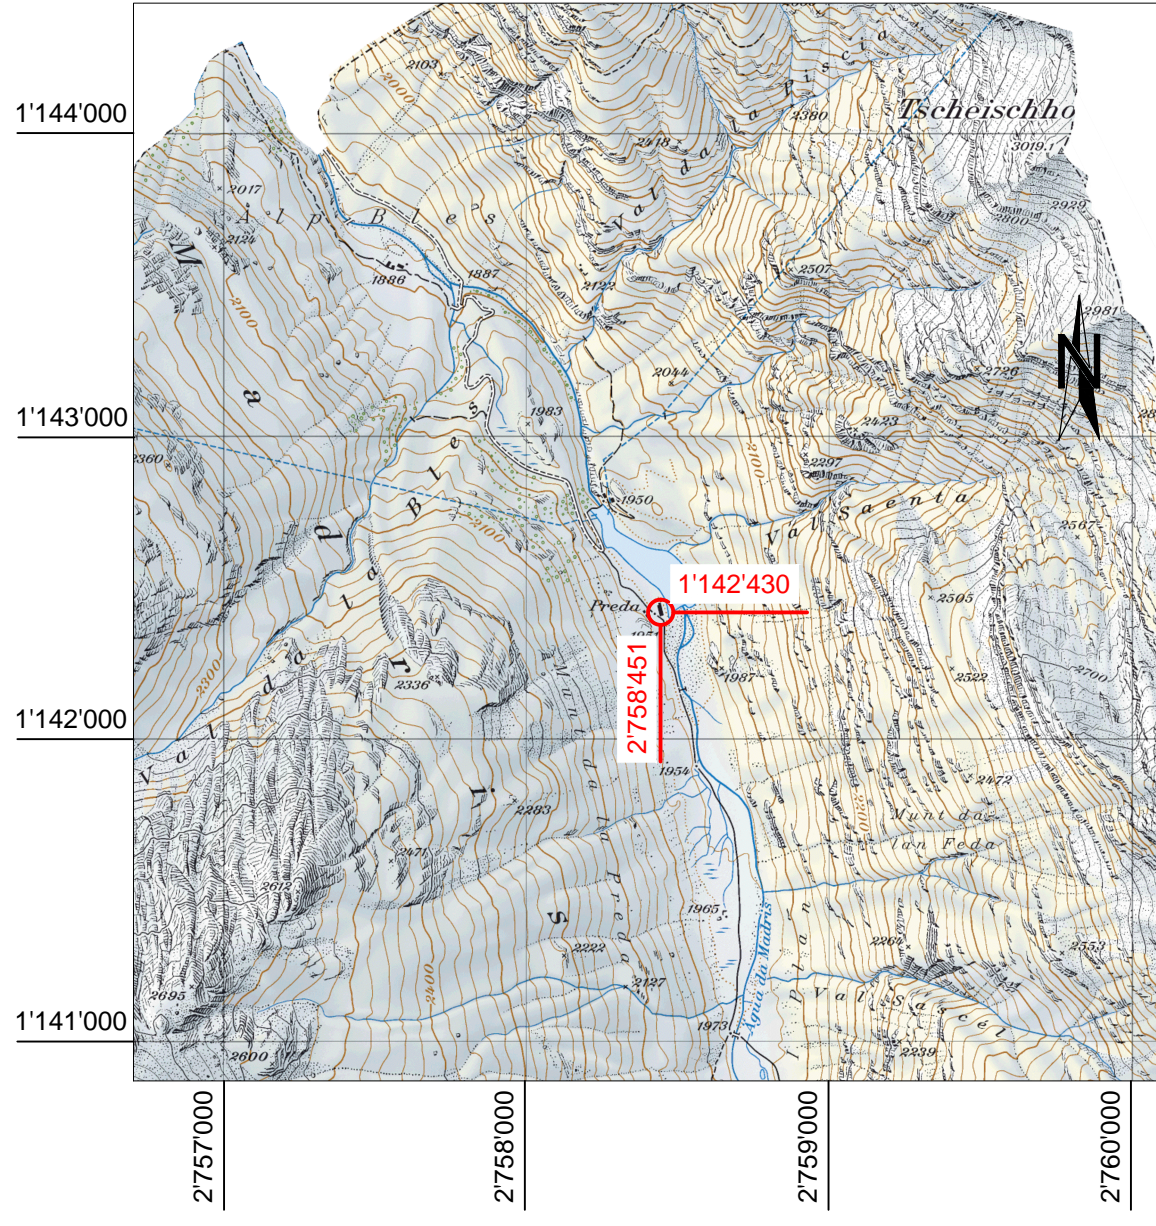

Planimetria 1:500

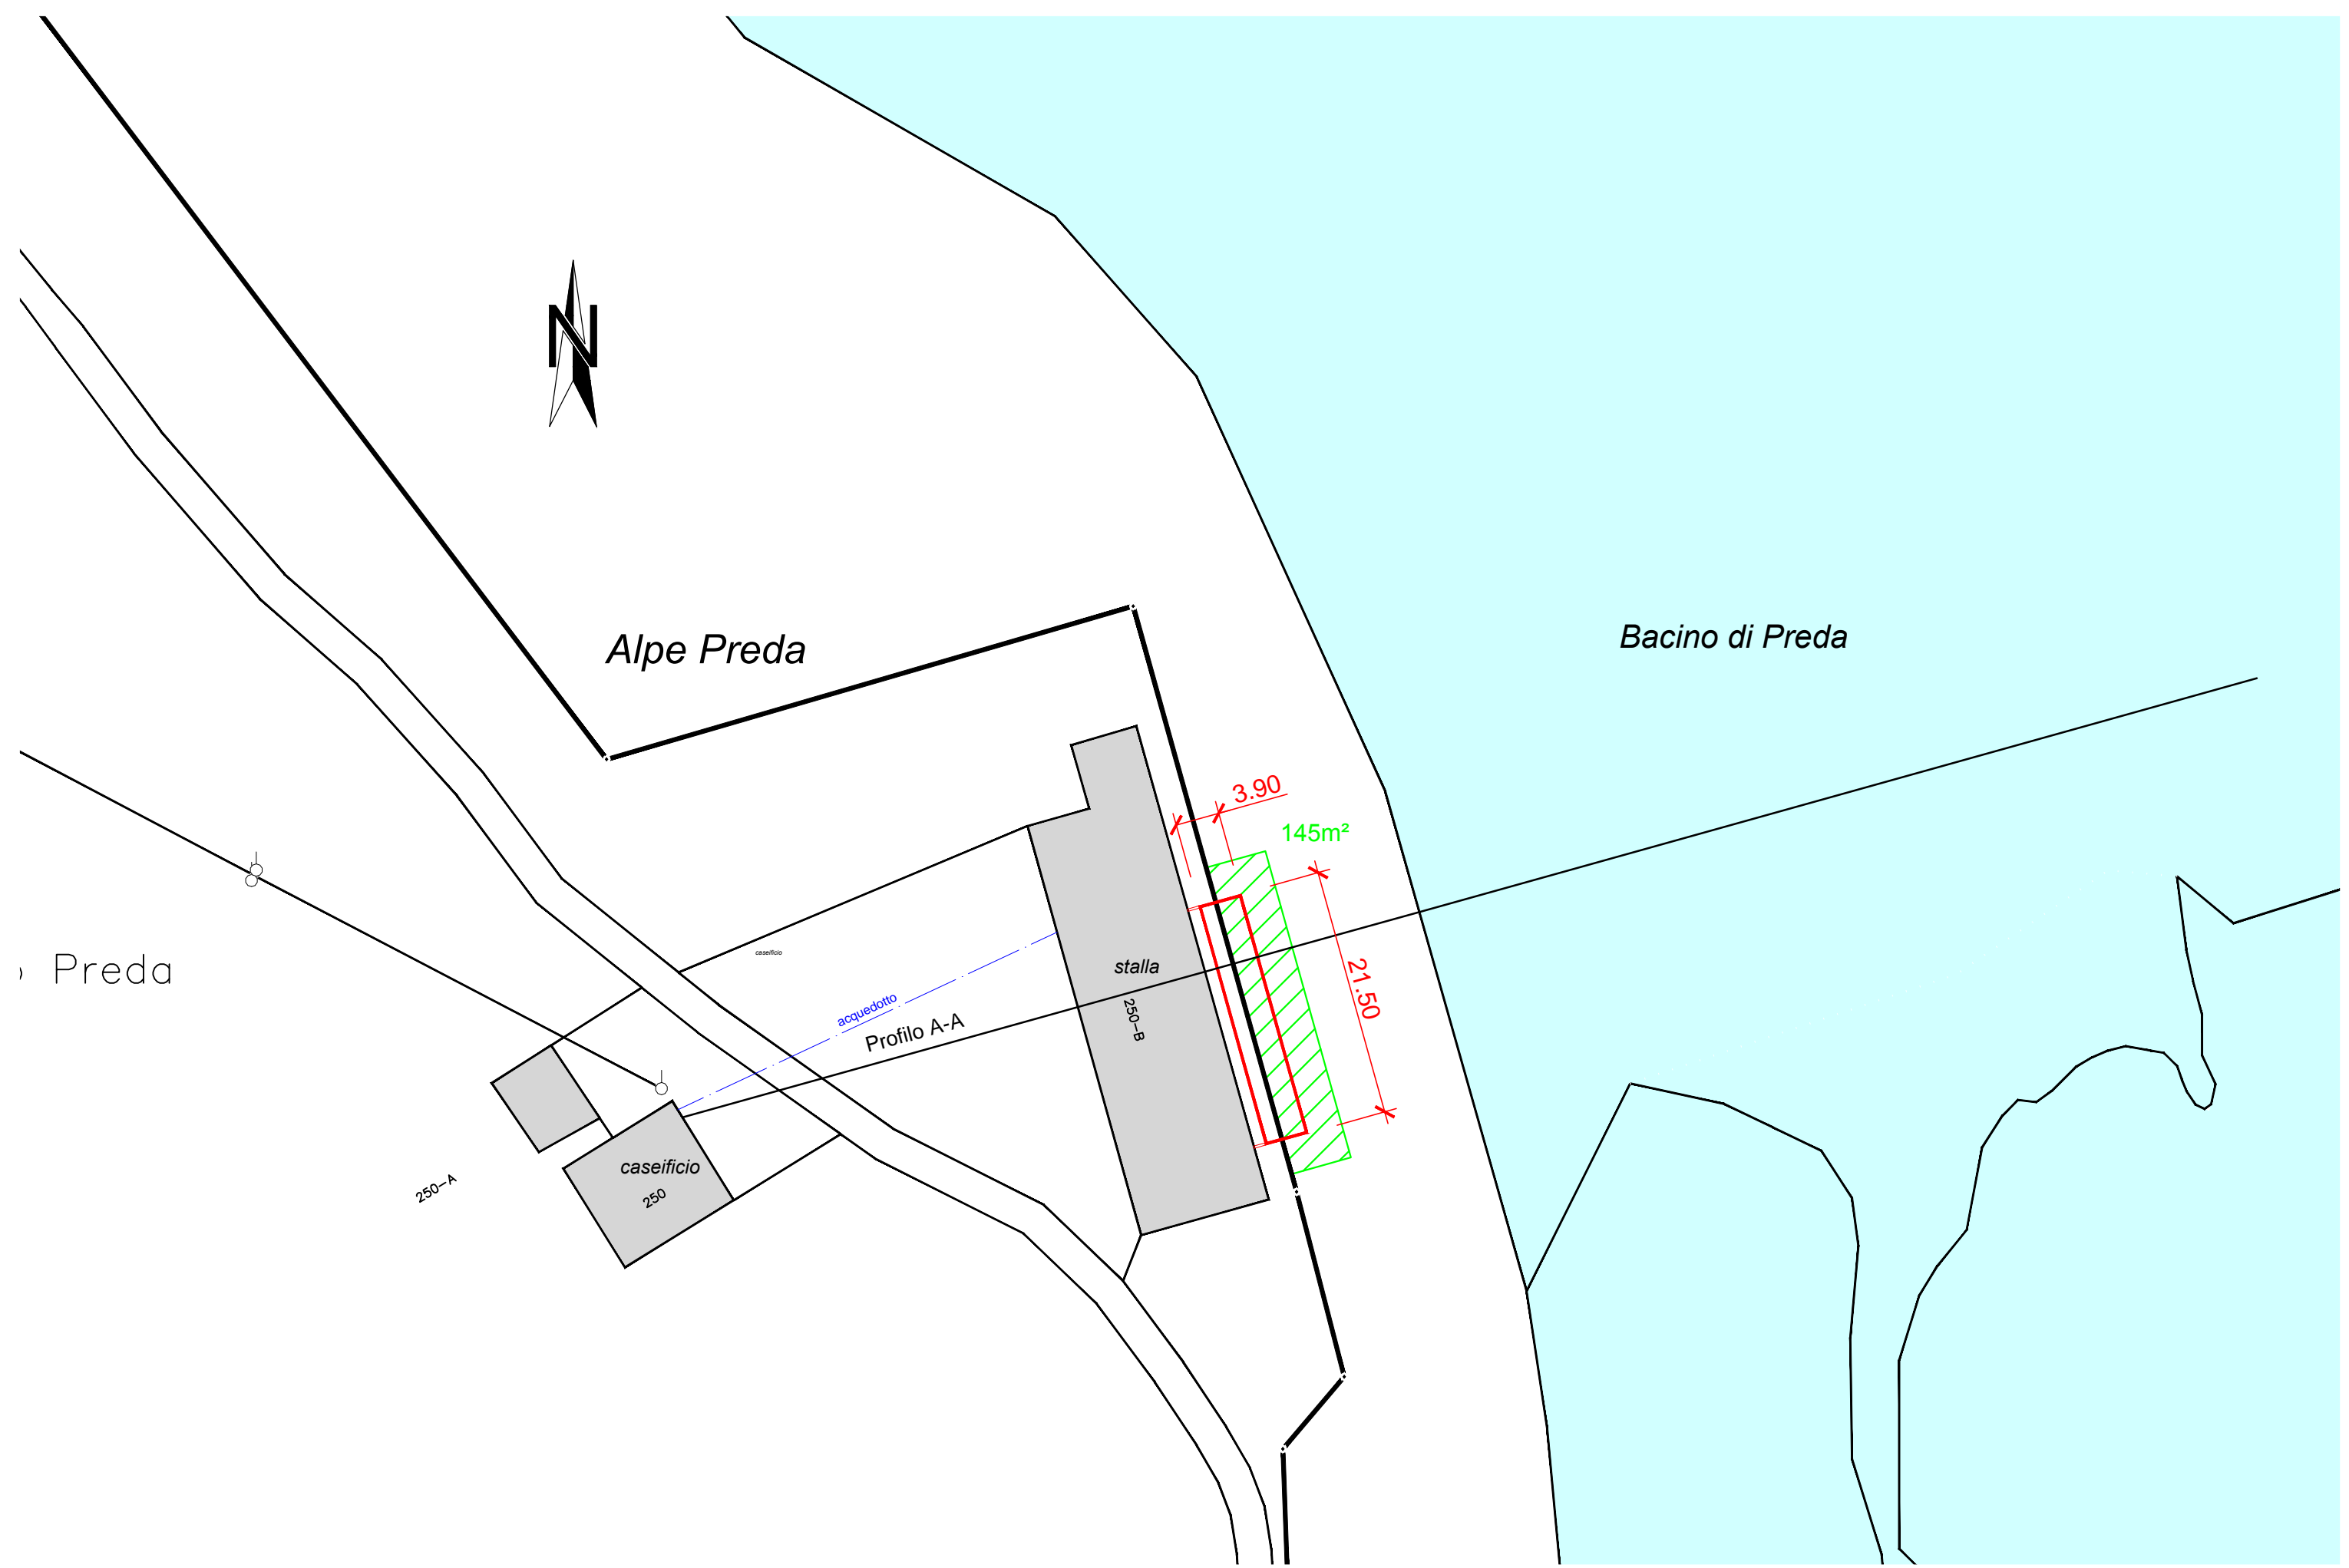

Profilo A - A 1:100

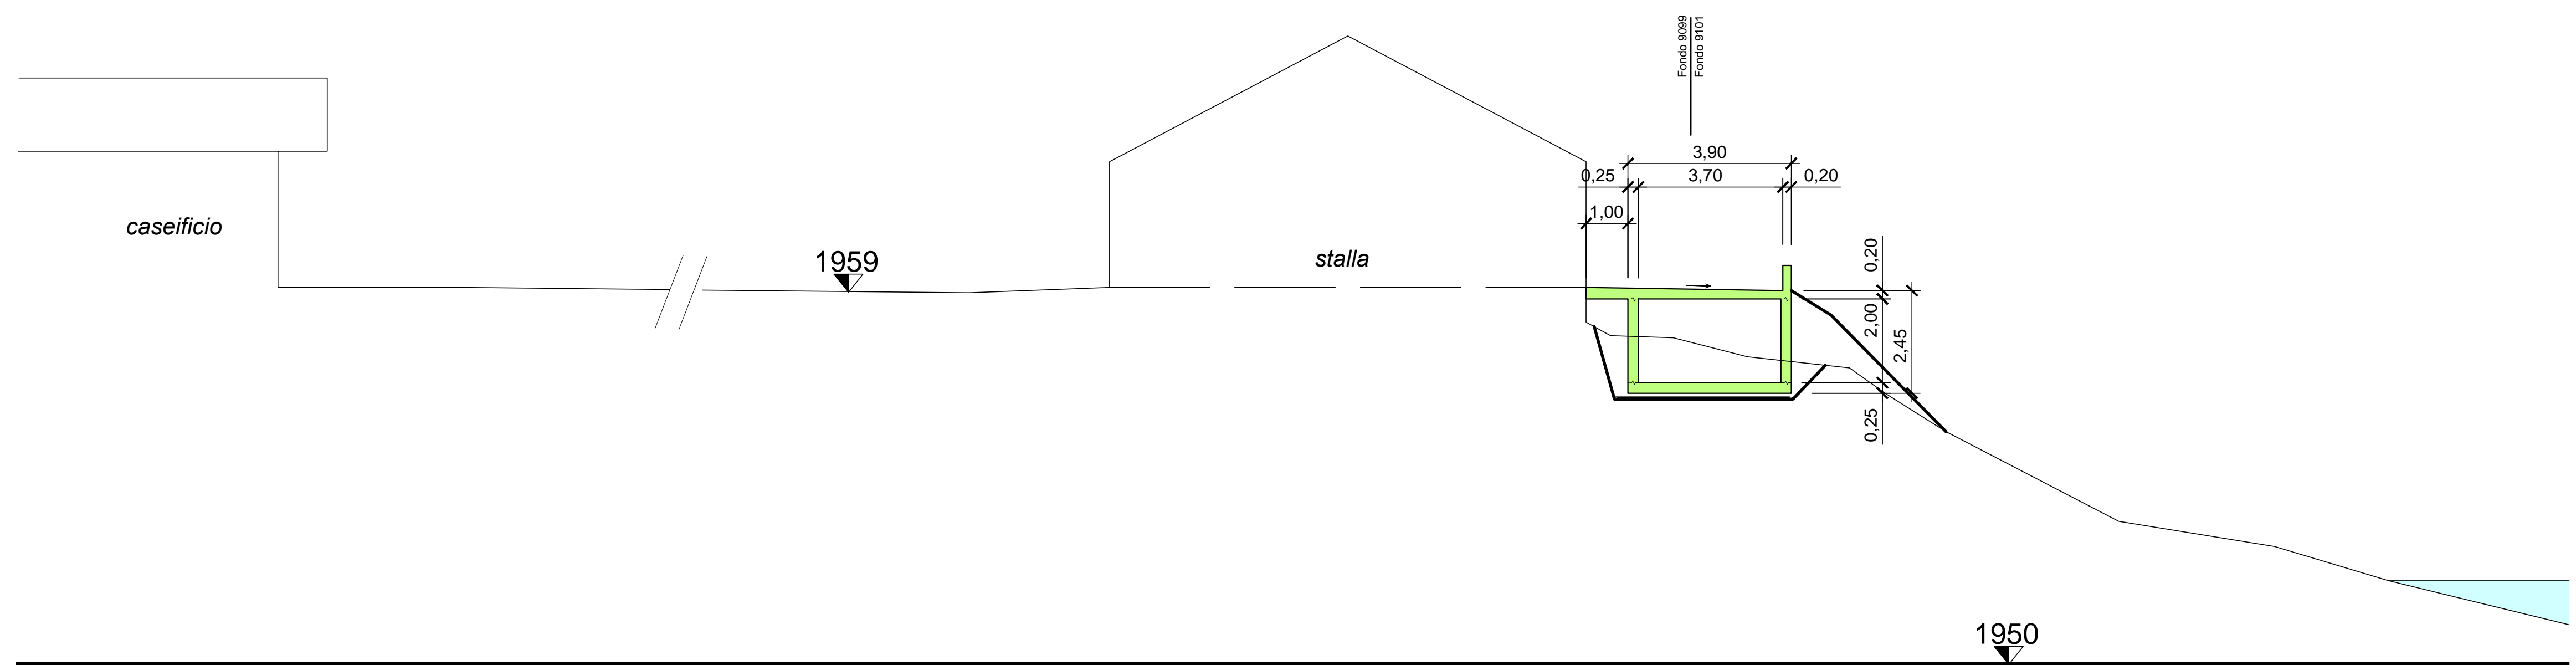

Situazione 1:100

