


Zona artigianale Vicosoprano, allaccio infrastrutture

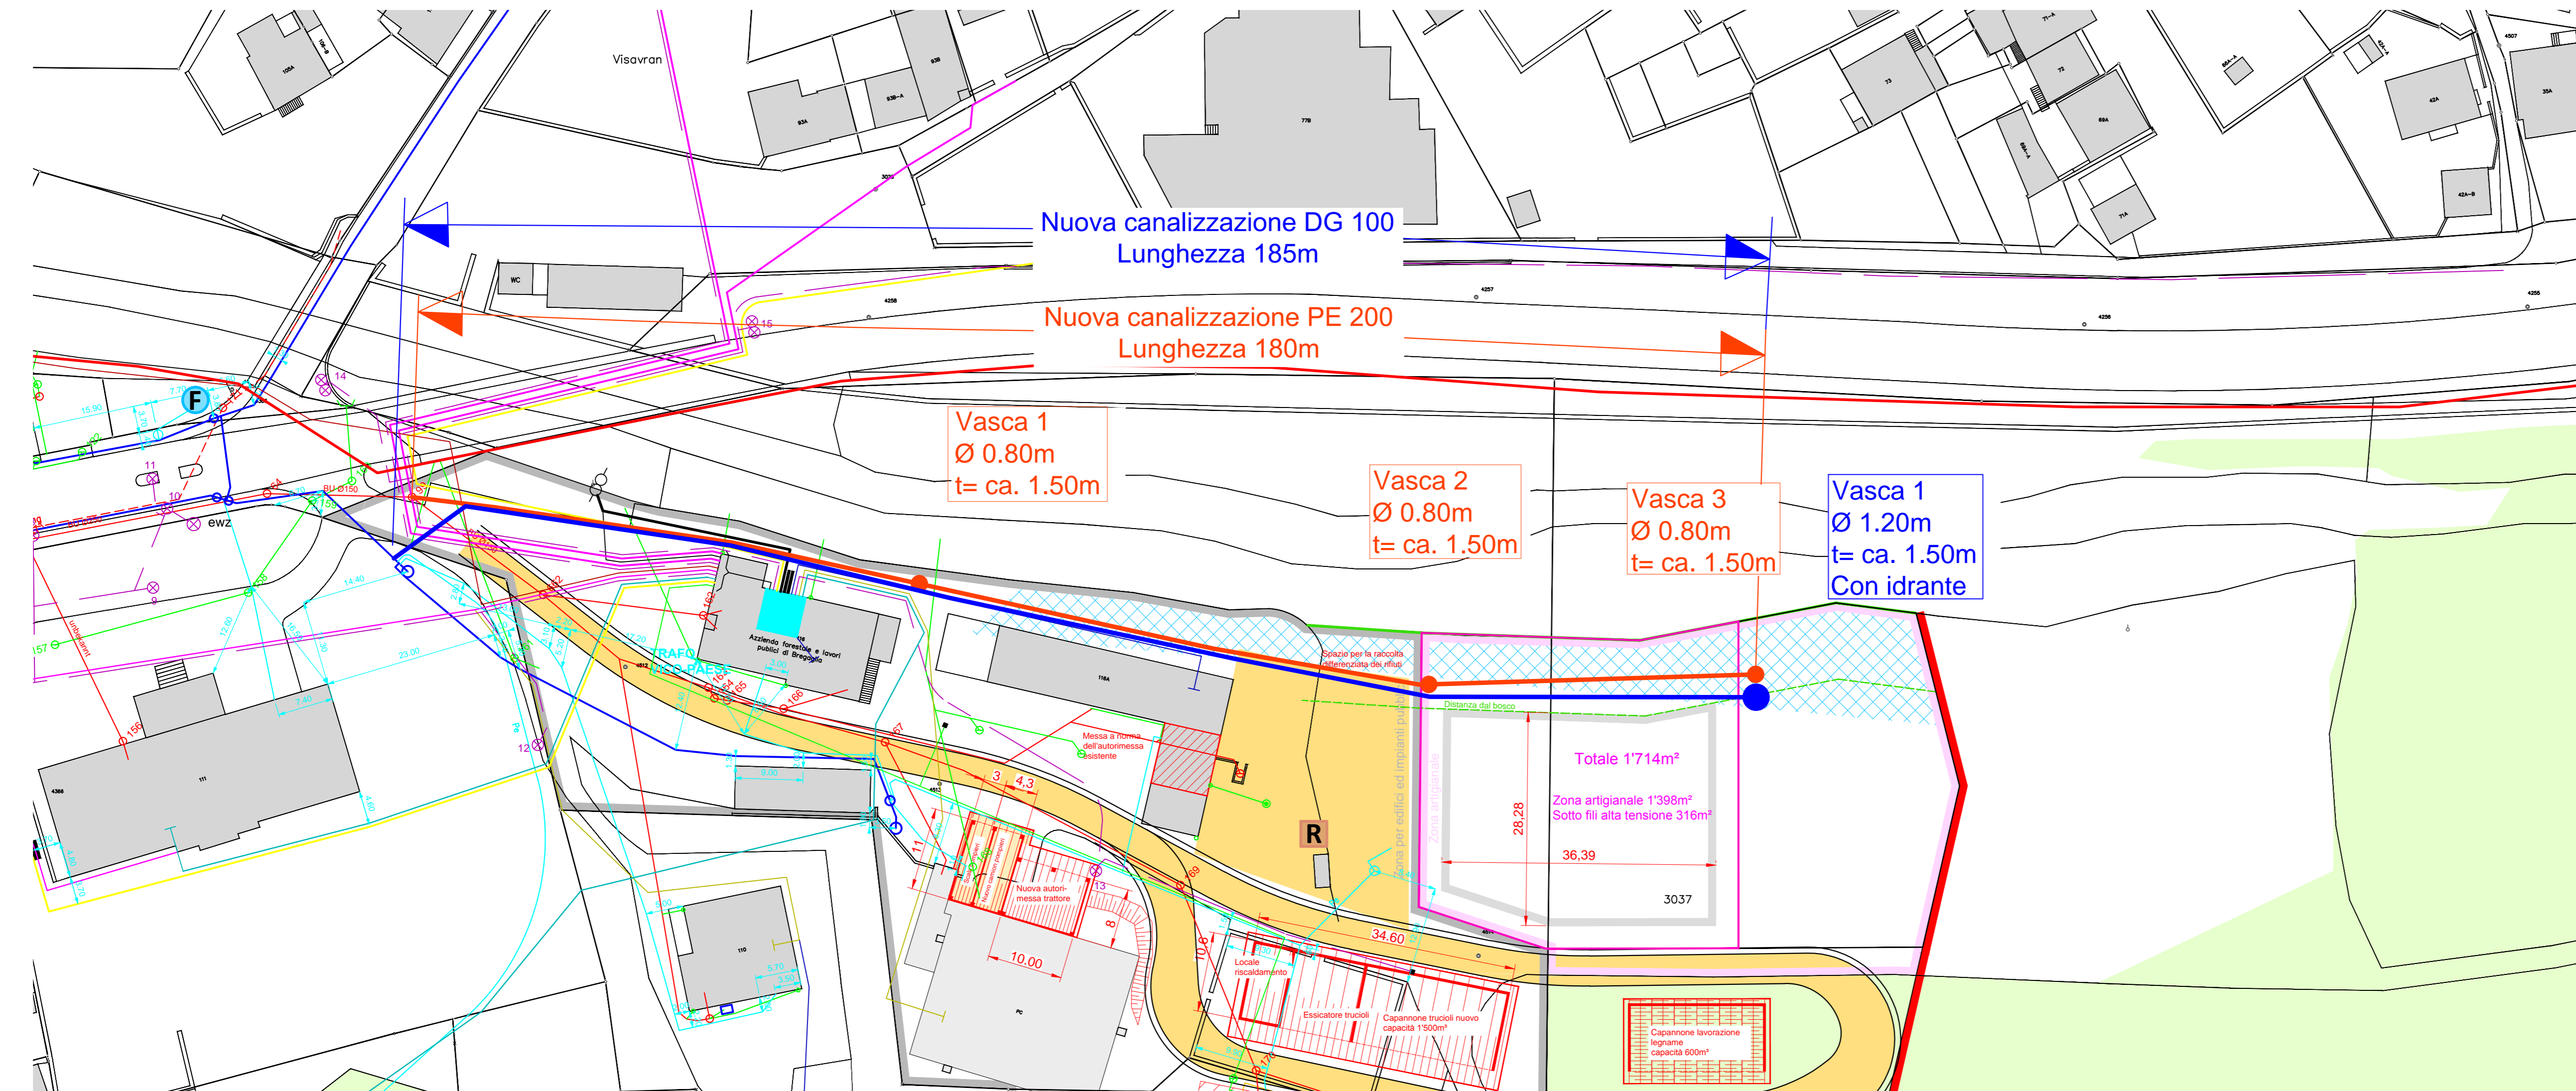

Profilo tipo 1:50

